


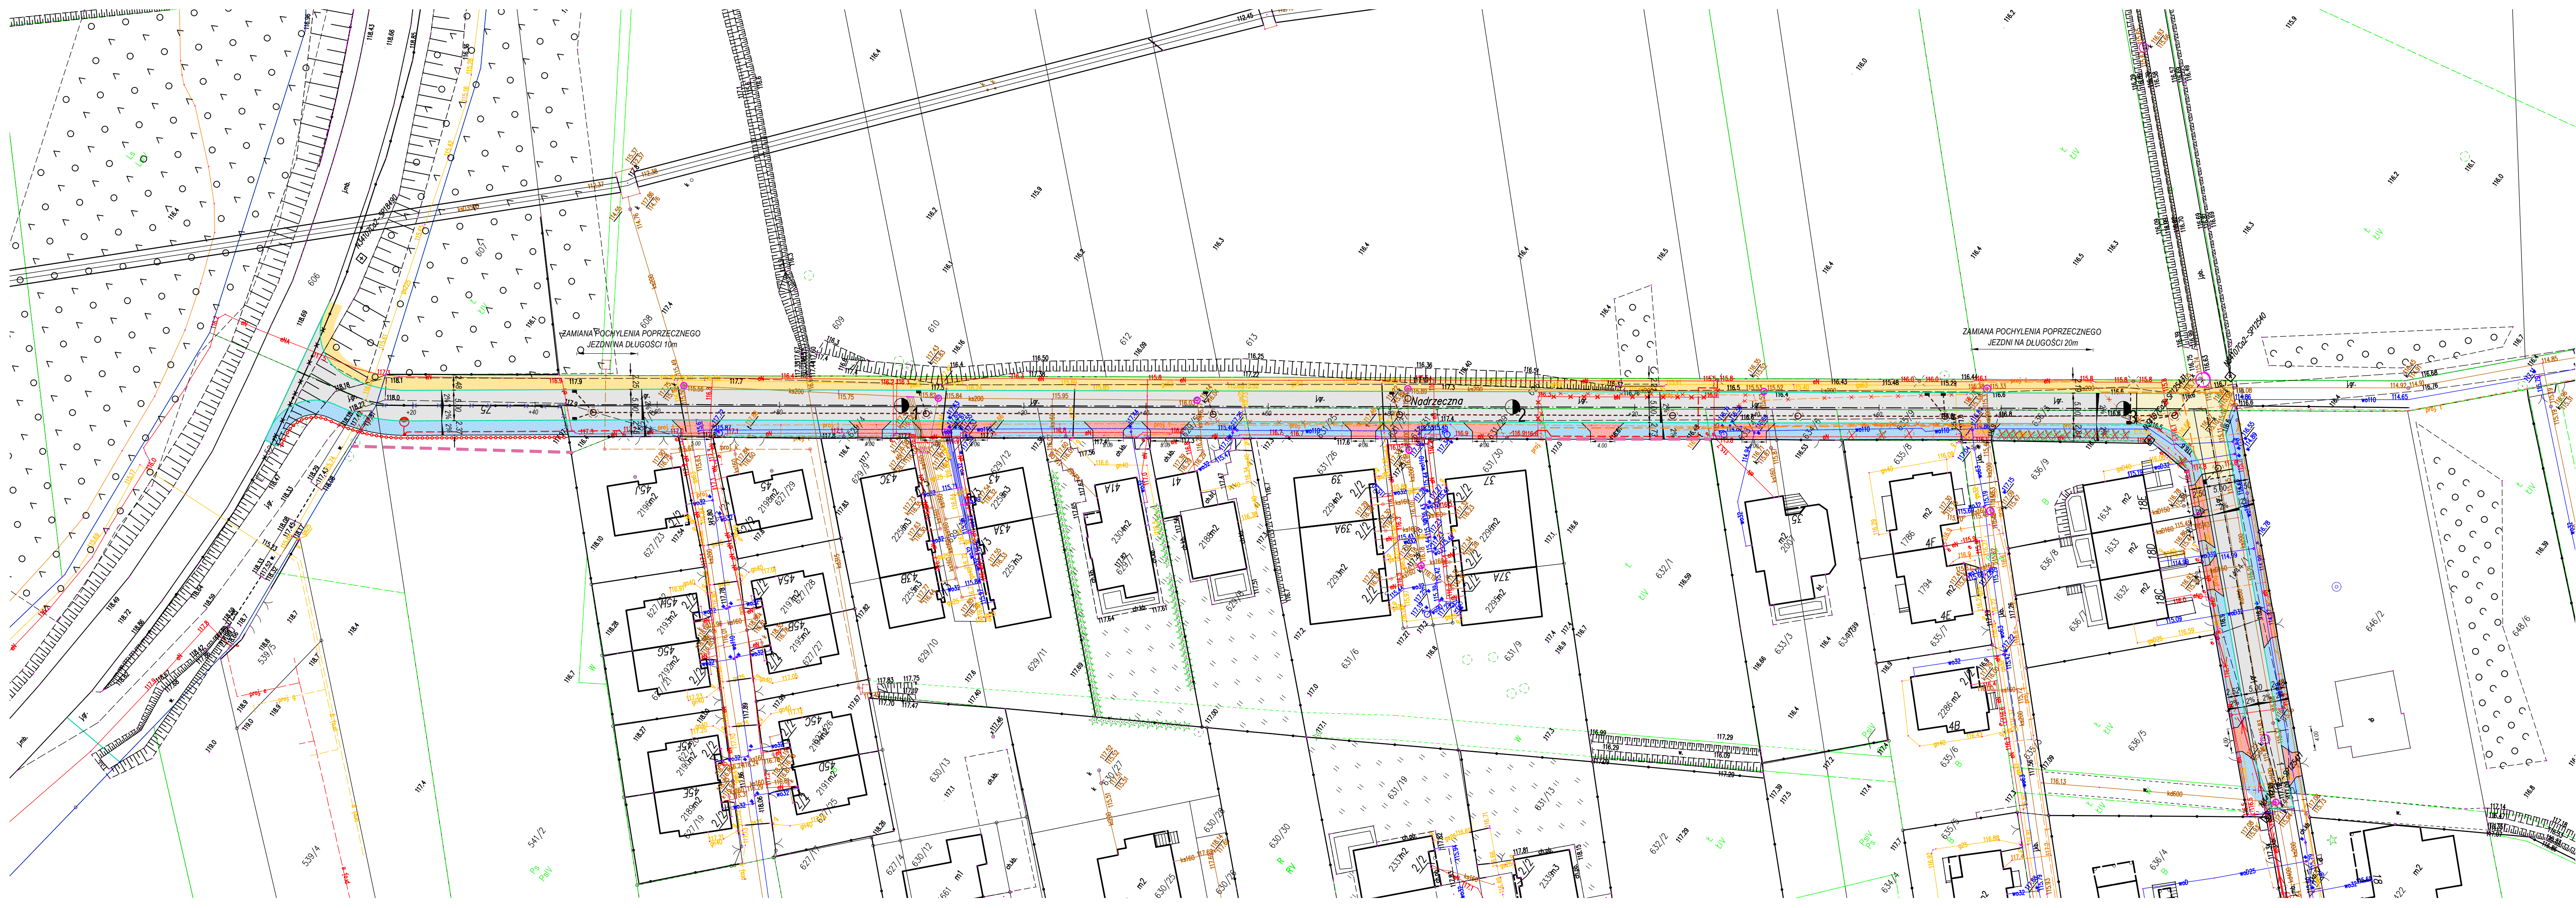

DROGI

- PROJEKTOWANA JEZDZIA

- PROJEKTOWANE UTWARDZENIE Z PŁYT AZUROWYCH

- PROJEKTOWANY CHODNIK

- PROJEKTOWANE ZJAZDY

- PROJEKTOWANE WYNIESIONE SKRZYŻOWANIE

- PROJEKTOWANY KRAWĘŻNIK 15x30

- PROJEKTOWANY KRAWĘŻNIK 15x22

- PROJEKTOWANE OBRZEŻA 6x20

- PROJEKTOWANE OBRZEŻE 8x30

LEGENDA

- ISTN. KABEL ELEKTRYCZNY

- ISTN. WODOCIĄG

- ISTN. KABEL TELEFONICZNY

- ISTN. KANAŁ SANITARNY

- ISTN. KANAŁ DESZCZOWY

- ISTN. GAZOCIĄG

- ISTN. KANAŁ CIEPŁOWNICZY

- ISTN. LINIA NAPOMIETRZNA ELEKTRYCZNA NN

- ISTN. LINIA NAPOMIETRZNA TELEFONICZNA

UZBROJENIE PROJEKTOWANE

- PROJ. SIĘĆ KANALIZACJI DESZCZOWEJ

- PROJ. PRZYKANALIKI KAN. DESZCZOWEJ Z WPUSTAMI

- PROJ. SIĘĆ KABLOWA ELEKTROENERGETYCZNA nN OŚWIETLENIA DROGOWEGO

- PROJ. SŁUP OŚWIETLENIOWY WRAZ Z OPRAWĄ

- ZMIENIONA TRASA PROJ. SIĘCI ŚWIATŁOWODOWEJ

INNE

- DRZEWIA DO USUNIĘCIA

- PROJ. OGRODZENIE OLSZTYŃSKIE U-12B

- BARIERA DROGOWA DO USUNIĘCIA

- ISTN. OGRODZENIE DO USUNIĘCIA

- PROJ. GRANICA PASA DROGOWEGO

UZBROJENIE ISTNIEJĄCE

- TRASA SIĘCI ŚWIATŁOWODOWEJ

- SIĘĆ KABLOWA ELEKTROENERGETYCZNA nN OŚWIETLENIA DROGOWEGO

PROLUS
PRACOWNIA
PROJEKTOWA

**PROJEKTOWANIE DRÓG
I UZBROJENIA TERENU**
email: prolus@o2.pl tel.: 85 72 22 519

OBJEKT.: BUDOWA ULICY NADRZECZNEJ NA ODC. OD
UL. GEN. S. MACZKA DO UL. SATURNIA W BIAŁYMSTOKU

STADIUM: PROJEKT Koncepcyjny

NAZWA RYS.: PROJEKT Zagospodarowania Terenu

SKALA: 1:500 NR RYS.: 2 DATA: 02.2024

DROGI:
NR UPRAWNIEN: MGR INŻ. PIOTR ŁUSZYŃSKI
BL 13802

KAN. DESZCZ. I WOD.:
NR UPRAWNIEN: MGR INŻ. STANISŁAWA NIETUJSKA
BL/44474, BL/877, BL/18868

OŚWIETLENIE:
NR UPRAWNIEN: MGR INŻ. TOMASZ SUROWIEC
POL/0074PO0607

TELETECHNIKA:
NR UPRAWNIEN: MGR INŻ. DARIUSZ MOCARSKI
DT-WBT024003U