



PRZEKRÓJ NORMALNY NR 1a-1a

ul. Strusia
od km 0+010,77 do km 0+000,00
od km 0+000,00 do km 0+050,00
od km 0+100,00 do km 0+140,00

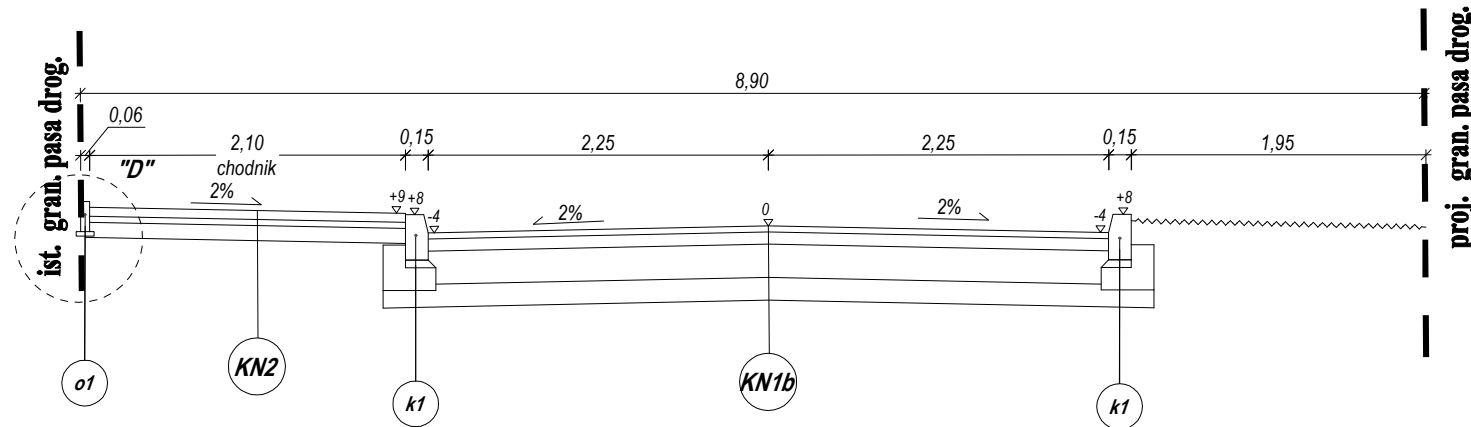


PRZEKRÓJ NORMALNY NR 2-2

ul. Strusia
od km 0+140,00 do km 0+205,00

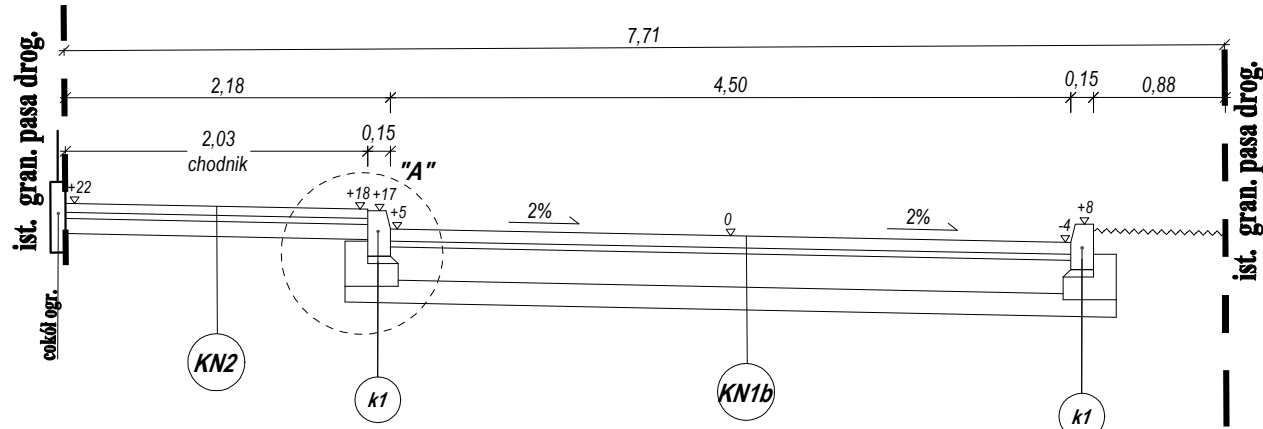


PRZEKRÓJ NORMALNY NR 3-3


ul. Strusia
od km 0+205,00 do km 0+302,05

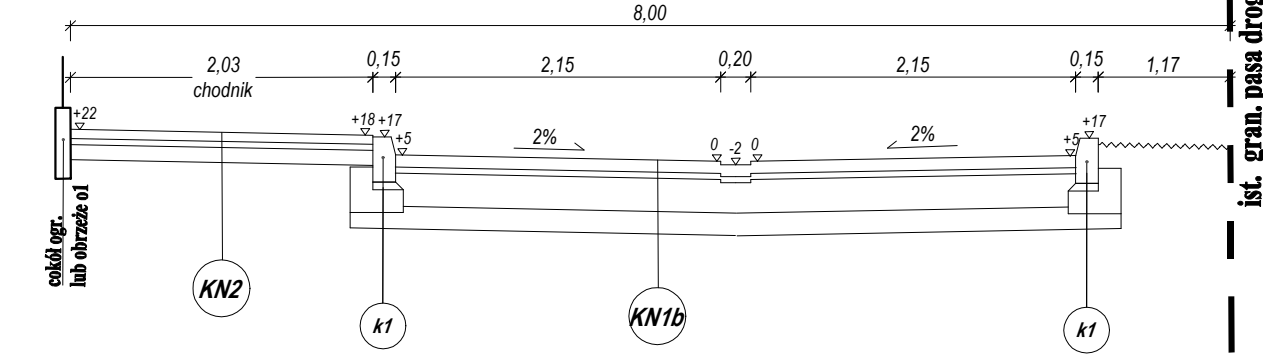


KRAWĘŻNIK BETONOWY "k1"
15x30x100cm

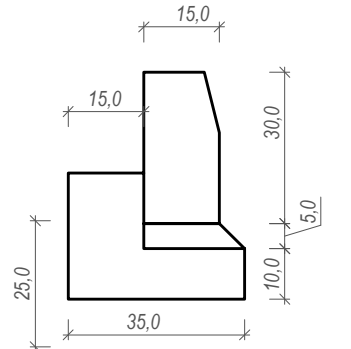


KRAWĘŻNIK NAJAZDOWY "k2"
15x22x100cm

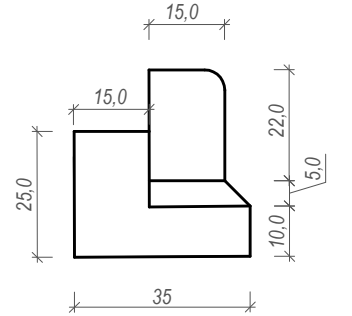

OBREŻE BETONOWE "o1"
6x20x100cm

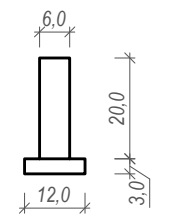


OBREŻE BETONOWE "o2"
8x30x100cm

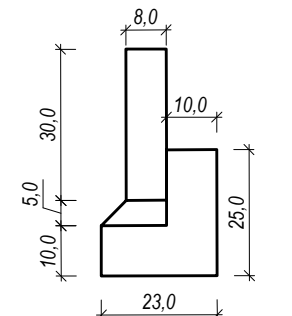


PRZEKRÓJ NORMALNY NR 1b-1b

ul. Strusia
od km 0+050,00 do km 0+100,00

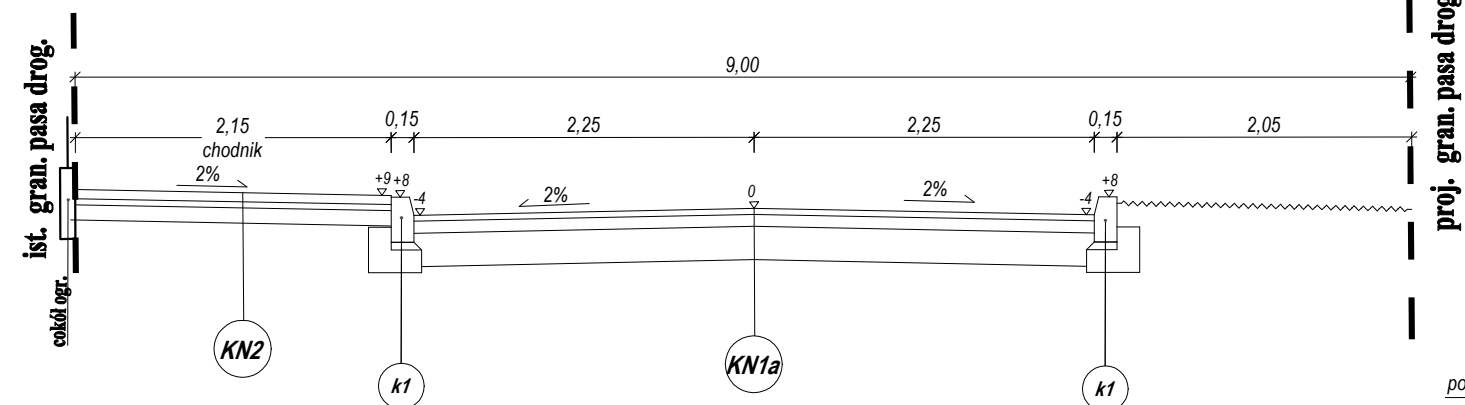


PRZEKRÓJ A-A

SKALA 1:15

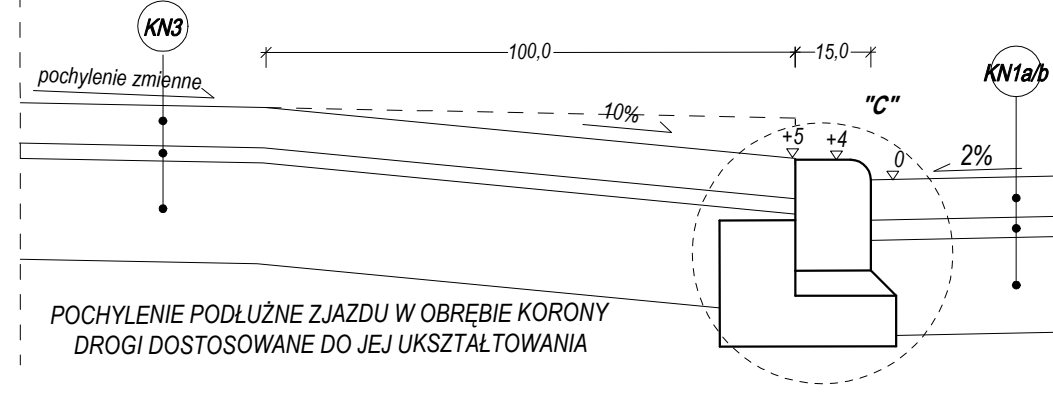

SZCZEGÓŁ "F"


(RYS.1 PZT)
SKALA 1:15

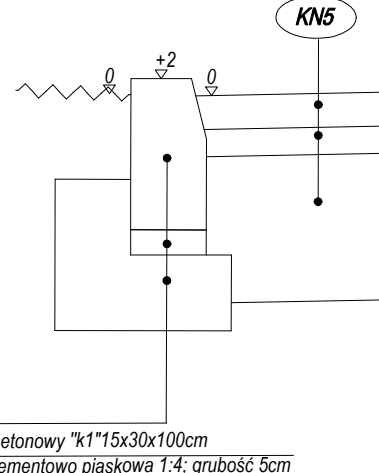

krawężnik betonowy "k1" 15x30x100cm
podsypka cementowo-piaskowa 1:4; grubość 5cm
ława z oporem z betonu B-15; grubość 10cm

SZCZEGÓŁ "A"

SKALA 1:15

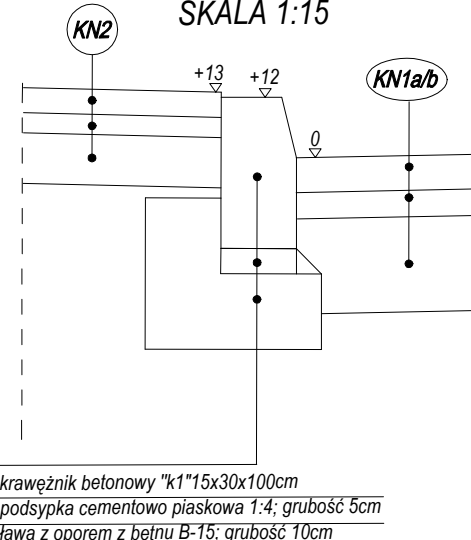


krawężnik betonowy "k1" 15x30x100cm
podsypka cementowo-piaskowa 1:4; grubość 5cm
ława z oporem z betonu B-15; grubość 10cm

SZCZEGÓŁ ZJAZDU INDYWIDUALNEGO

KM 0+182,25

SKALA 1:100

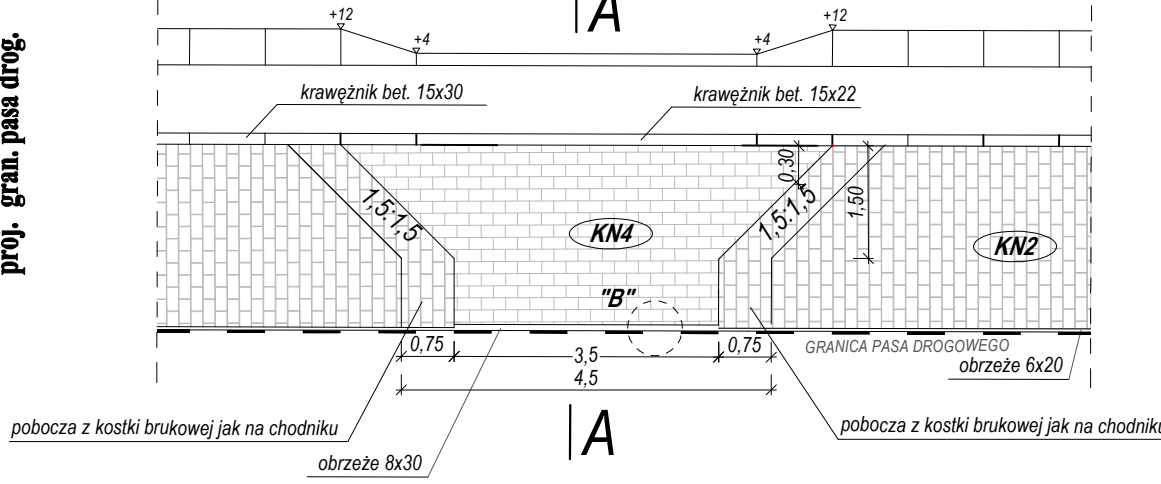


pobocza z kostki brukowej jak na chodniku

obrzeże 8x30

pobocza z kostki brukowej jak na chodniku

PRZEKRÓJ B-B


SKALA 1:15

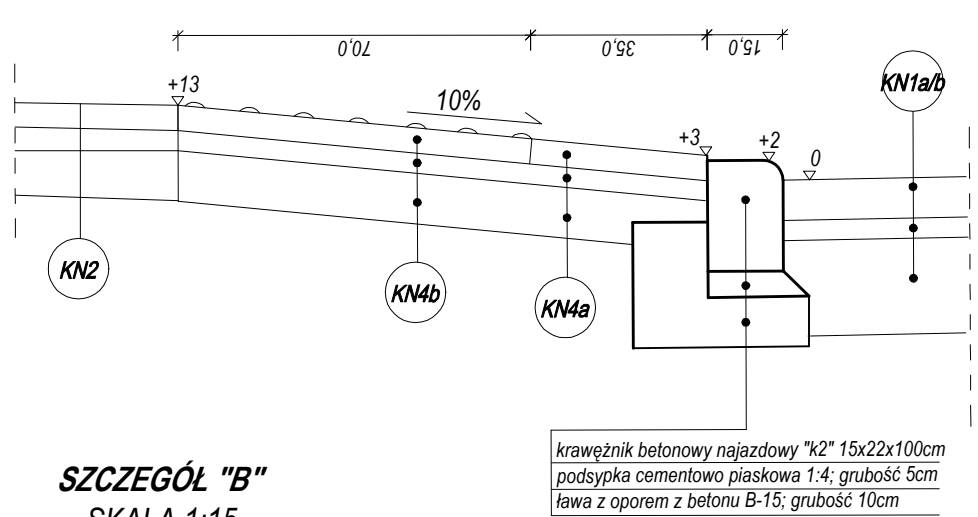

krawężnik betonowy najazdowy "k2" 15x22x100cm
podsypka cementowo-piaskowa 1:4; grubość 5cm
ława z oporem z betonu B-15; grubość 10cm

SZCZEGÓŁ "B"


SKALA 1:15

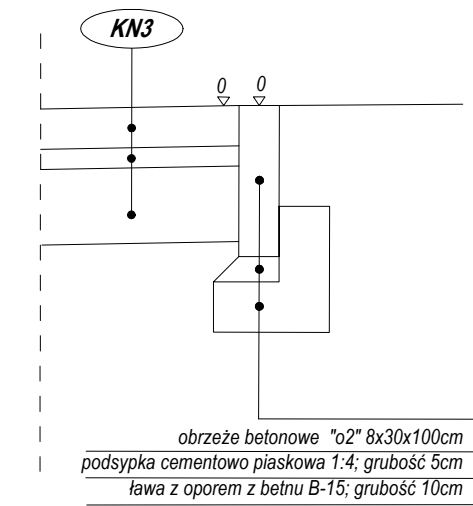

obrzeże betonowe "o2" 8x30x100cm
podsypka cementowo-piaskowa 1:4; grubość 5cm
ława z oporem z betonu B-15; grubość 10cm

SZCZEGÓŁ "D"


SKALA 1:15

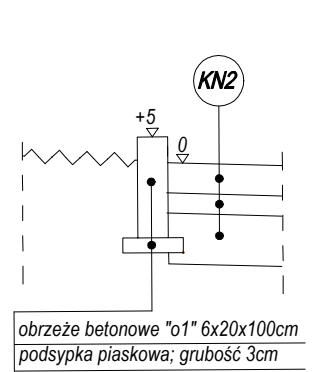

obrzeże betonowe "o1" 6x20x100cm
podsypka piaskowa; grubość 3cm


SZCZEGÓŁ RAMPY DLA PIESZYCH

SKALA 1:25

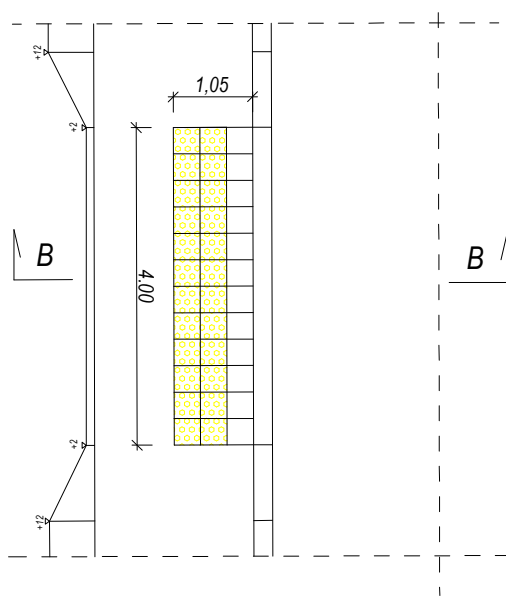

SZCZEGÓŁ "C"

SKALA 1:15

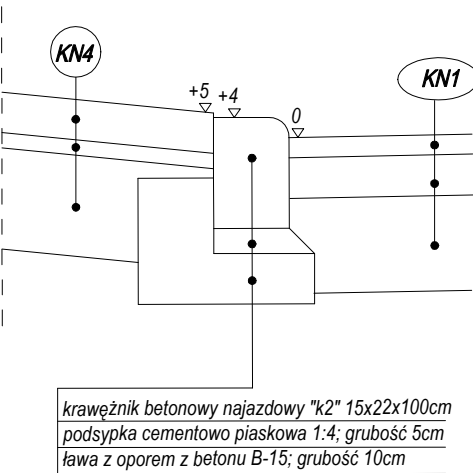


krawężnik betonowy najazdowy "k2" 15x22x100cm
podsypka cementowo-piaskowa 1:4; grubość 5cm
ława z oporem z betonu B-15; grubość 10cm

SZCZEGÓŁ "E"

(RYS.1 PZT)


SKALA 1:15

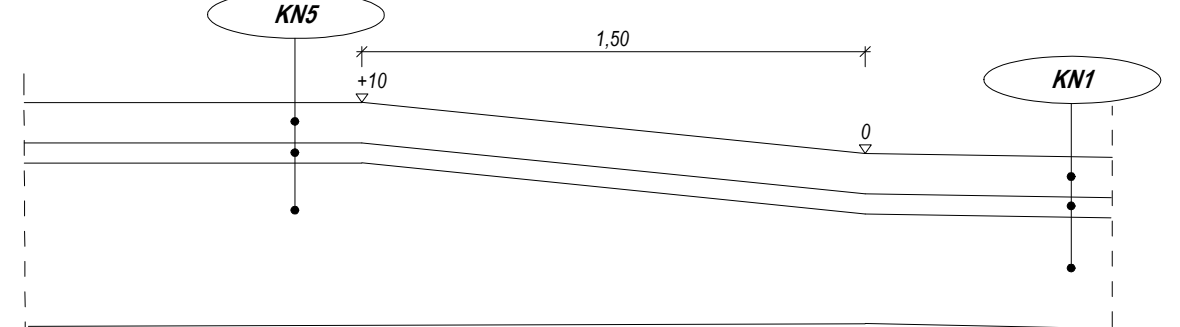

SZCZEGÓŁ "G"


(RYS.1 PZT)

SKALA 1:15

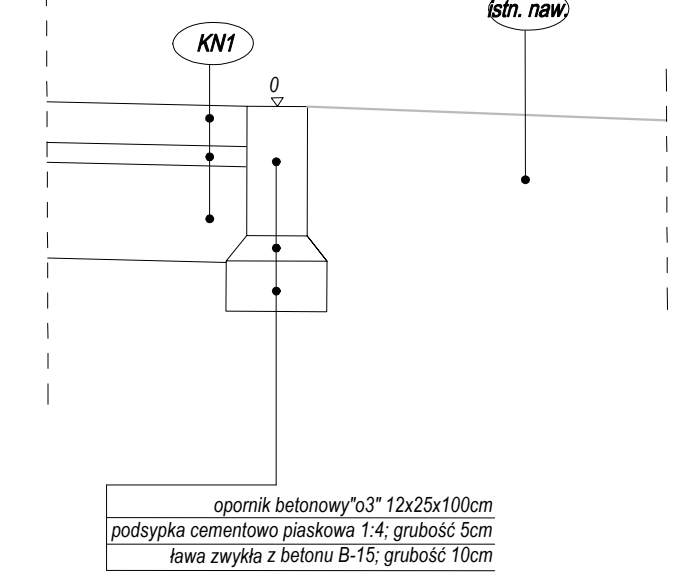

opornik betonowy "o3" 12x25x100cm
podsypka cementowo-piaskowa 1:4; grubość 5cm
ława zwykła z betonu B-15; grubość 10cm

OPORNIK BETONOWY "o3"
12x25x100cm

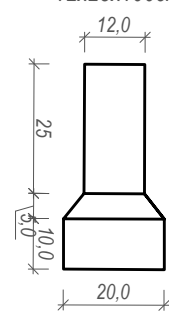

KONSTRUKCJA NAWIERZCHNI NR 1a (jezdnia-KR2-G1)	
warstwa ścierna z kostki brukowej betonowej barwy szarej	8 cm
podsyпка piaskowo-cementowa	4 cm
podbudowa zasadnicza z mieszanki niezwiązanej z kruszywem C50/30	22 cm
Suma:	34 cm

KONSTRUKCJA NAWIERZCHNI NR 1b (jezdnia KR2-G2)	
warstwa ścierna z kostki brukowej betonowej barwy szarej	8 cm
podsyпка piaskowo-cementowa	4 cm
podbudowa zasadnicza z mieszanki niezwiązanej z kruszywem C50/30	22 cm
warstwa mrozochronna z mieszanki związanej cementem C1,5/2	15 cm
Suma:	49 cm

KONSTRUKCJA NAWIERZCHNI NR 3b (rampy dla pieszych)	
plytki betonowe 35x35 z guzkami	5 cm
podsyпка piaskowo-cementowa	4 cm
podbudowa zasadnicza z kruszywa naturalnego stabilizowanego mechanicznie	10cm
Suma:	19 cm

KONSTRUKCJA NAWIERZCHNI NR 4 (zjazdy z kostki)	
kostka betonowa	8 cm
podsyпка piaskowo - cementowa	4 cm
podbudowa zasadnicza z mieszanki niezwiązanej z kruszywem C50/30	22 cm
Suma:	34 cm

KONSTRUKCJA NAWIERZCHNI NR 2 (chodniki)	
kostka betonowa barwy szarej	6 cm
podsyпка piaskowo-cementowa	4 cm
podbudowa zasadnicza z kruszywa naturalnego stabilizowanego mechanicznie	10cm
Suma:	20 cm

KONSTRUKCJA NAWIERZCHNI NR 3a (rampy dla pieszych)	
plytki betonowe 35x35 zwykłe	5 cm
podsyпка piaskowo-cementowa	4 cm
podbudowa zasadnicza z kruszywa naturalnego stabilizowanego mechanicznie	10cm
Suma:	19 cm

KONSTRUKCJA NAWIERZCHNI NR 5 (wyniesione skrzyżowanie)	
warstwa ścierna z kostki brukowej betonowej barwy grafitowej	8 cm
podsyпка piaskowo-cementowa	4 cm
podbudowa zasadnicza z mieszanki niezwiązanej z kruszywem C50/30	32 cm
Suma:	44 cm

KONSTRUKCJA NAWIERZCHNI NR 6 (pobocza przy zjazdach)	
mieszanka kruszyw naturalnych CNR	10 cm
Suma:	10 cm

PROLUS PRACOWNIA PROJEKTOWA	PROJEKTOWANIE DRÓG I UZBROJENIA TERENU		
	email: prolus@o2.pl	tel.: 85 72 22 519	
NAZWA OBIEKTU BUD.: ROZBUDOWA ULICY STRUSIEJ W BIAŁYMSTOKU WRAZ Z BUDOWĄ NIEZBEDNEJ INFRASTRUKTURY	SKALA:	NR RYS.:	DATA:
TYTUŁ RYS.: PRZEKROJE NORMALNE I SZCZEGÓŁY KONSTRUKCYJNE	1:50	2	28.11.2023
PROJEKTANT: NR UPRAWNIENI:	MGR INŻ. PIOTR LUSZYŃSKI BŁ. 138/02		