



PRZEKRÓJ NORMALNY NR 1-1

UL. SYRIUSZA. i UL. ORIONA

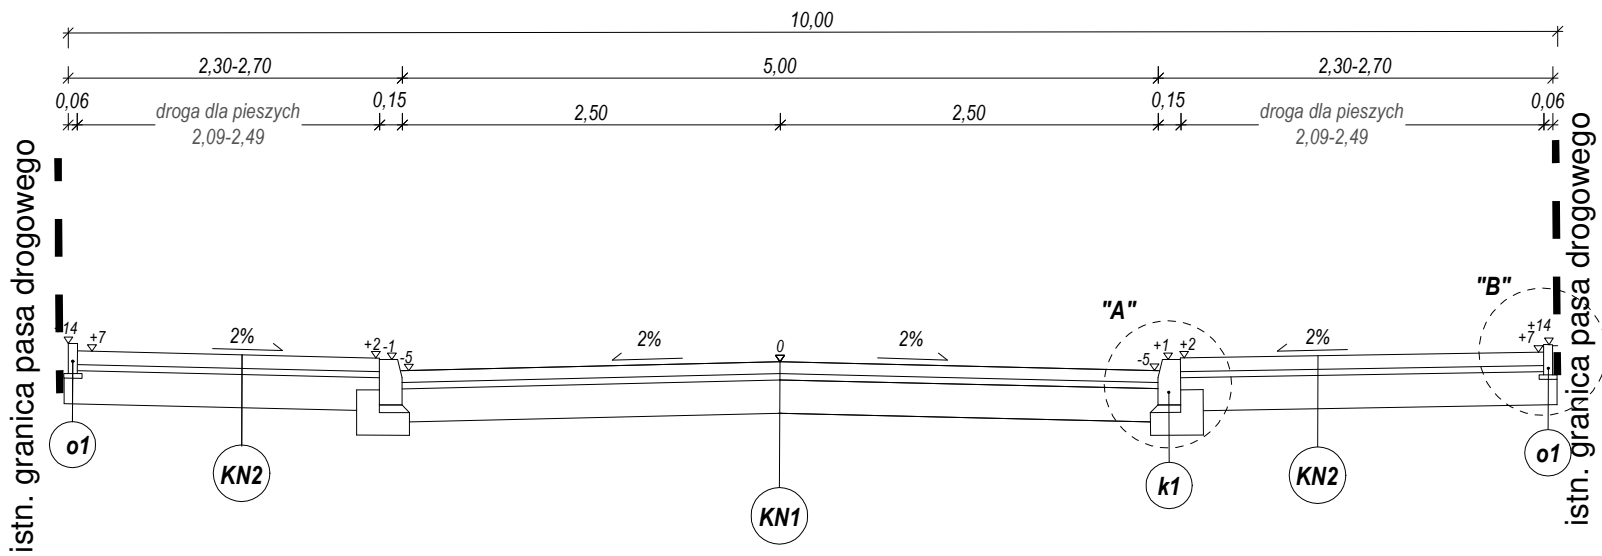


PRZEKRÓJ NORMALNY NR 2-2

UL. ORIONA

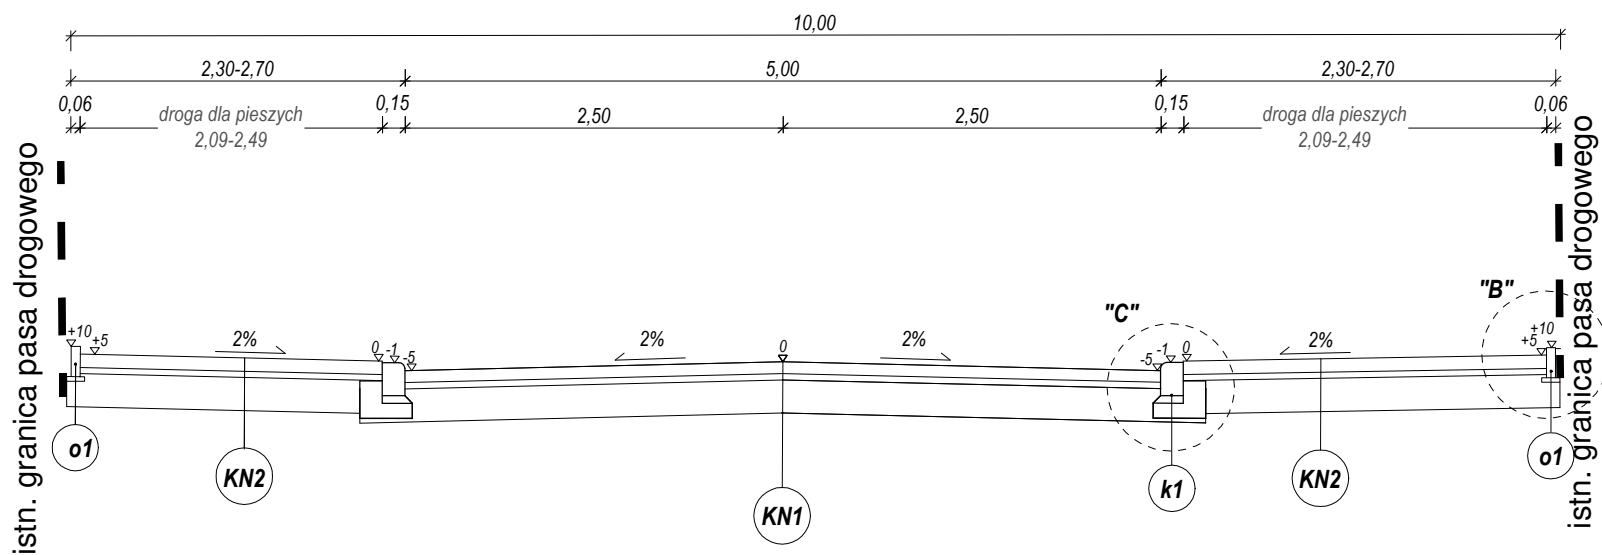


SZCZEGÓŁ "A"

SKALA 1:15

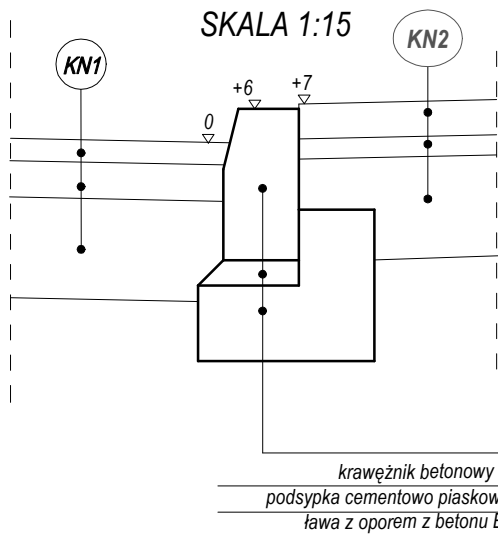


SZCZEGÓŁ "B"

SKALA 1:15

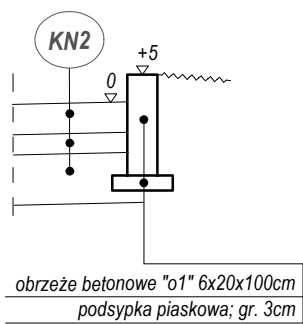


SZCZEGÓŁ "C"

SKALA 1:15

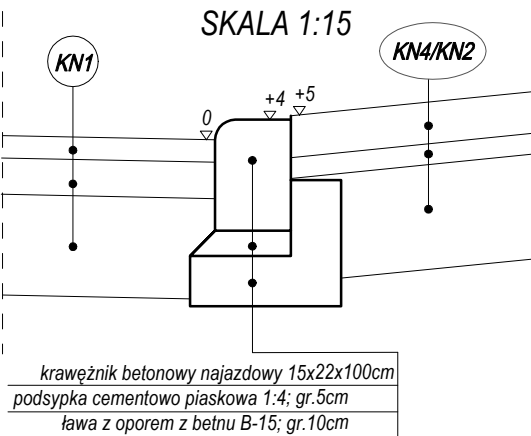


SZCZEGÓŁ "D"

SKALA 1:15

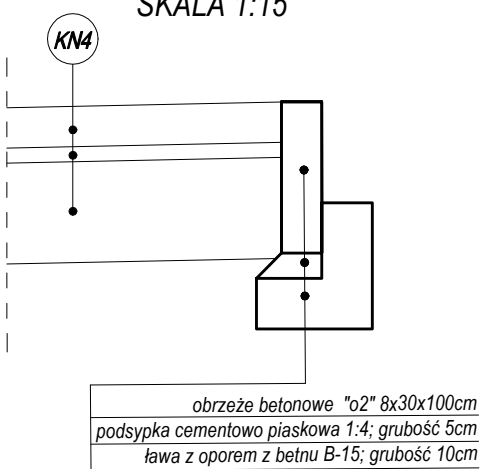


KRAWĘŻNIK BETONOWY "k1"

15x30x100cm

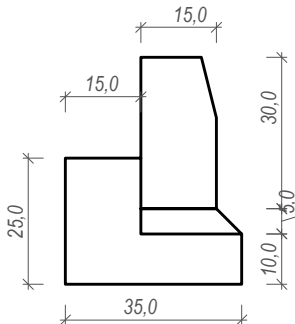


KRAWĘŻNIK NAJAZDOWY "k2"

15x22x100cm

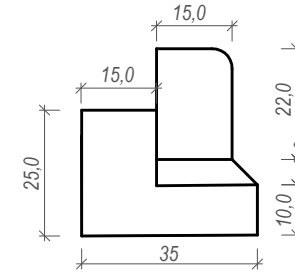


OBRZEŻE BETONOWE "o1"

6x20x100cm

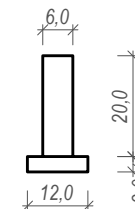


OBRZEŻE BETONOWE "o2"

8x30x100cm

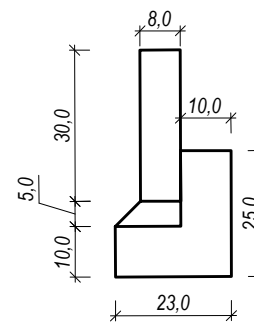


SZCZEGÓŁ ZJAZDU

SKALA 1:50

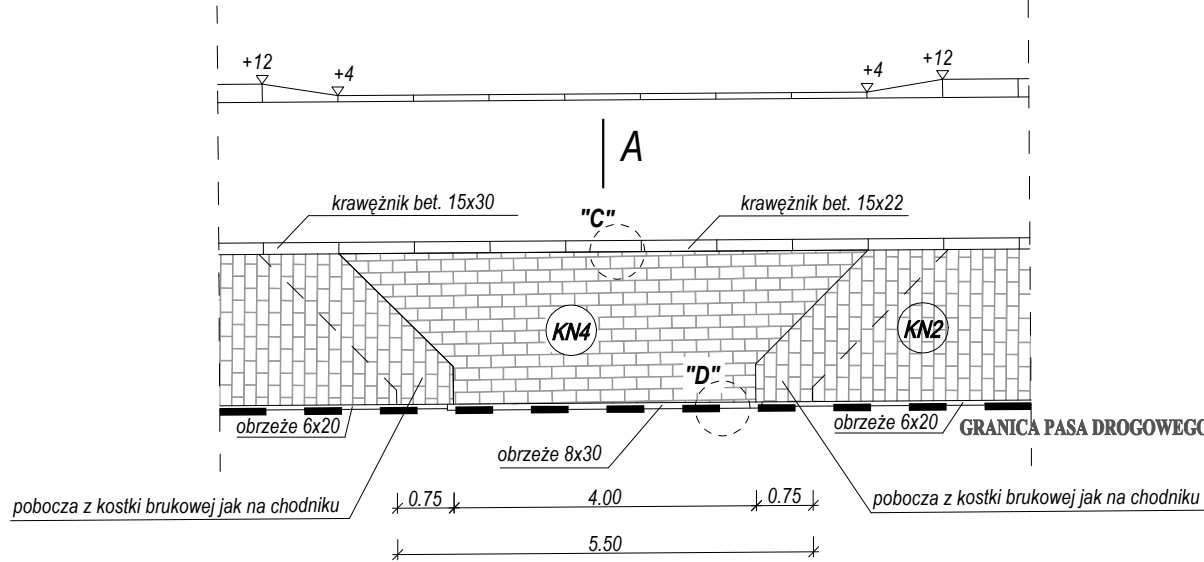


PRZEKRÓJ A-A

SKALA 1:15

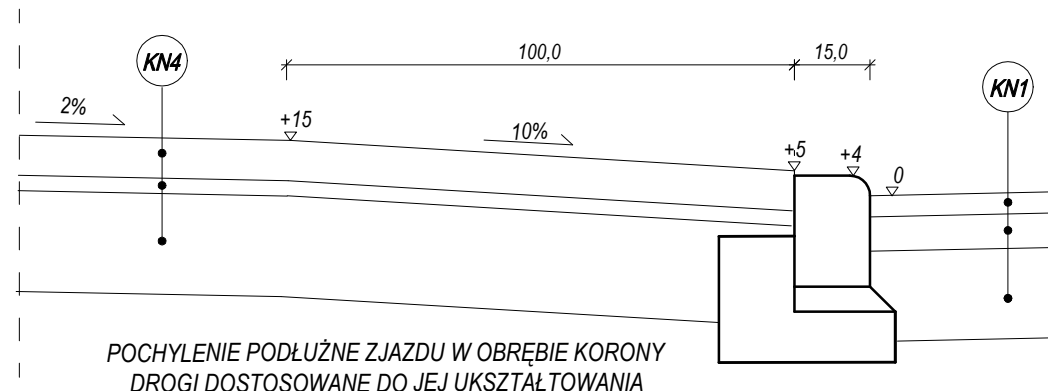

SZCZEGÓŁ RAMPY DLA PIESZYCH

SKALA 1:25

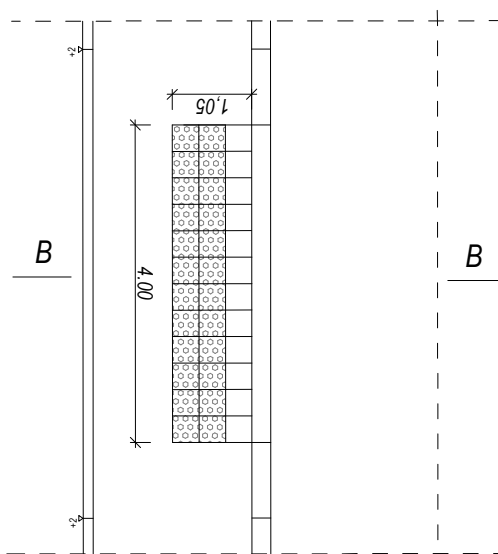

KONSTRUKCJA NAWIERZCHNI NR 1

(jezdni)

kostka betonowa barwy szarej	8 cm
podsyпка piaskowo - cementowa	4 cm
podbudowa zasadnicza z mieszanki niezwiązanej z kruszywem C50/30	22 cm
Suma:	34 cm

KONSTRUKCJA NAWIERZCHNI NR 2

(wzmocniona droga dla pieszych)

kostka betonowa	8 cm
podsyпка piaskowa	4 cm
podbudowa zasadnicza z mieszanki niezwiązanej z kruszywem C50/30	22cm
Suma:	34 cm

KONSTRUKCJA NAWIERZCHNI NR 3a

(rampy dla pieszych)

kostka betonowa	8 cm
podsyпка piaskowa	4 cm
podbudowa zasadnicza z mieszanki niezwiązanej z kruszywem C50/30	10cm
Suma:	20 cm

KONSTRUKCJA NAWIERZCHNI NR 3b

(rampy dla pieszych)

płytki betonowe 35x35 z guzkami	5 cm
podsyпка piaskowa	4 cm
podbudowa zasadnicza z mieszanki niezwiązanej z kruszywem C50/30	10cm
Suma:	19 cm

KONSTRUKCJA NAWIERZCHNI NR 4

(zjazdu)

kostka betonowa	8 cm
podsyпка piaskowo - cementowa	4 cm
podbudowa zasadnicza z mieszanki niezwiązanej z kruszywem C50/30	22 cm
Suma:	34 cm

KONSTRUKCJA NAWIERZCHNI NR 5

(wyniesione skrzyżowanie)

kostka betonowa barwy grafitowej	8 cm
podsyпка piaskowo - cementowa	4 cm
podbudowa zasadnicza z mieszanki niezwiązanej z kruszywem C50/30	32 cm
Suma:	44 cm

PROLUS
PRACOWNIA
PROJEKTOWA

PROJEKTOWANIE DRÓG
I UZBROJENIA TERENU

email: prolus@o2.pl

tel.: 85 72 22 519

OBIEKT.: BUDOWA ULICY SYRIUSZA I ORIONA W
BIAŁYMSTOKU

STADIUM: PROJEKT KONCEPCYJNY

NAZWA RYS.: PRZEKROJE NORMALNE I SZCZEGÓŁY
KONSTRUKCYJNE

SKALA: 1:50, 1:25,
1:15

NR RYS.: 3

DATA: 09.2024

PROJEKTANT:
NR UPRAWNIENI:

MGR INŻ. PIOTR ŁUSZYŃSKI
BŁ. 138/02