


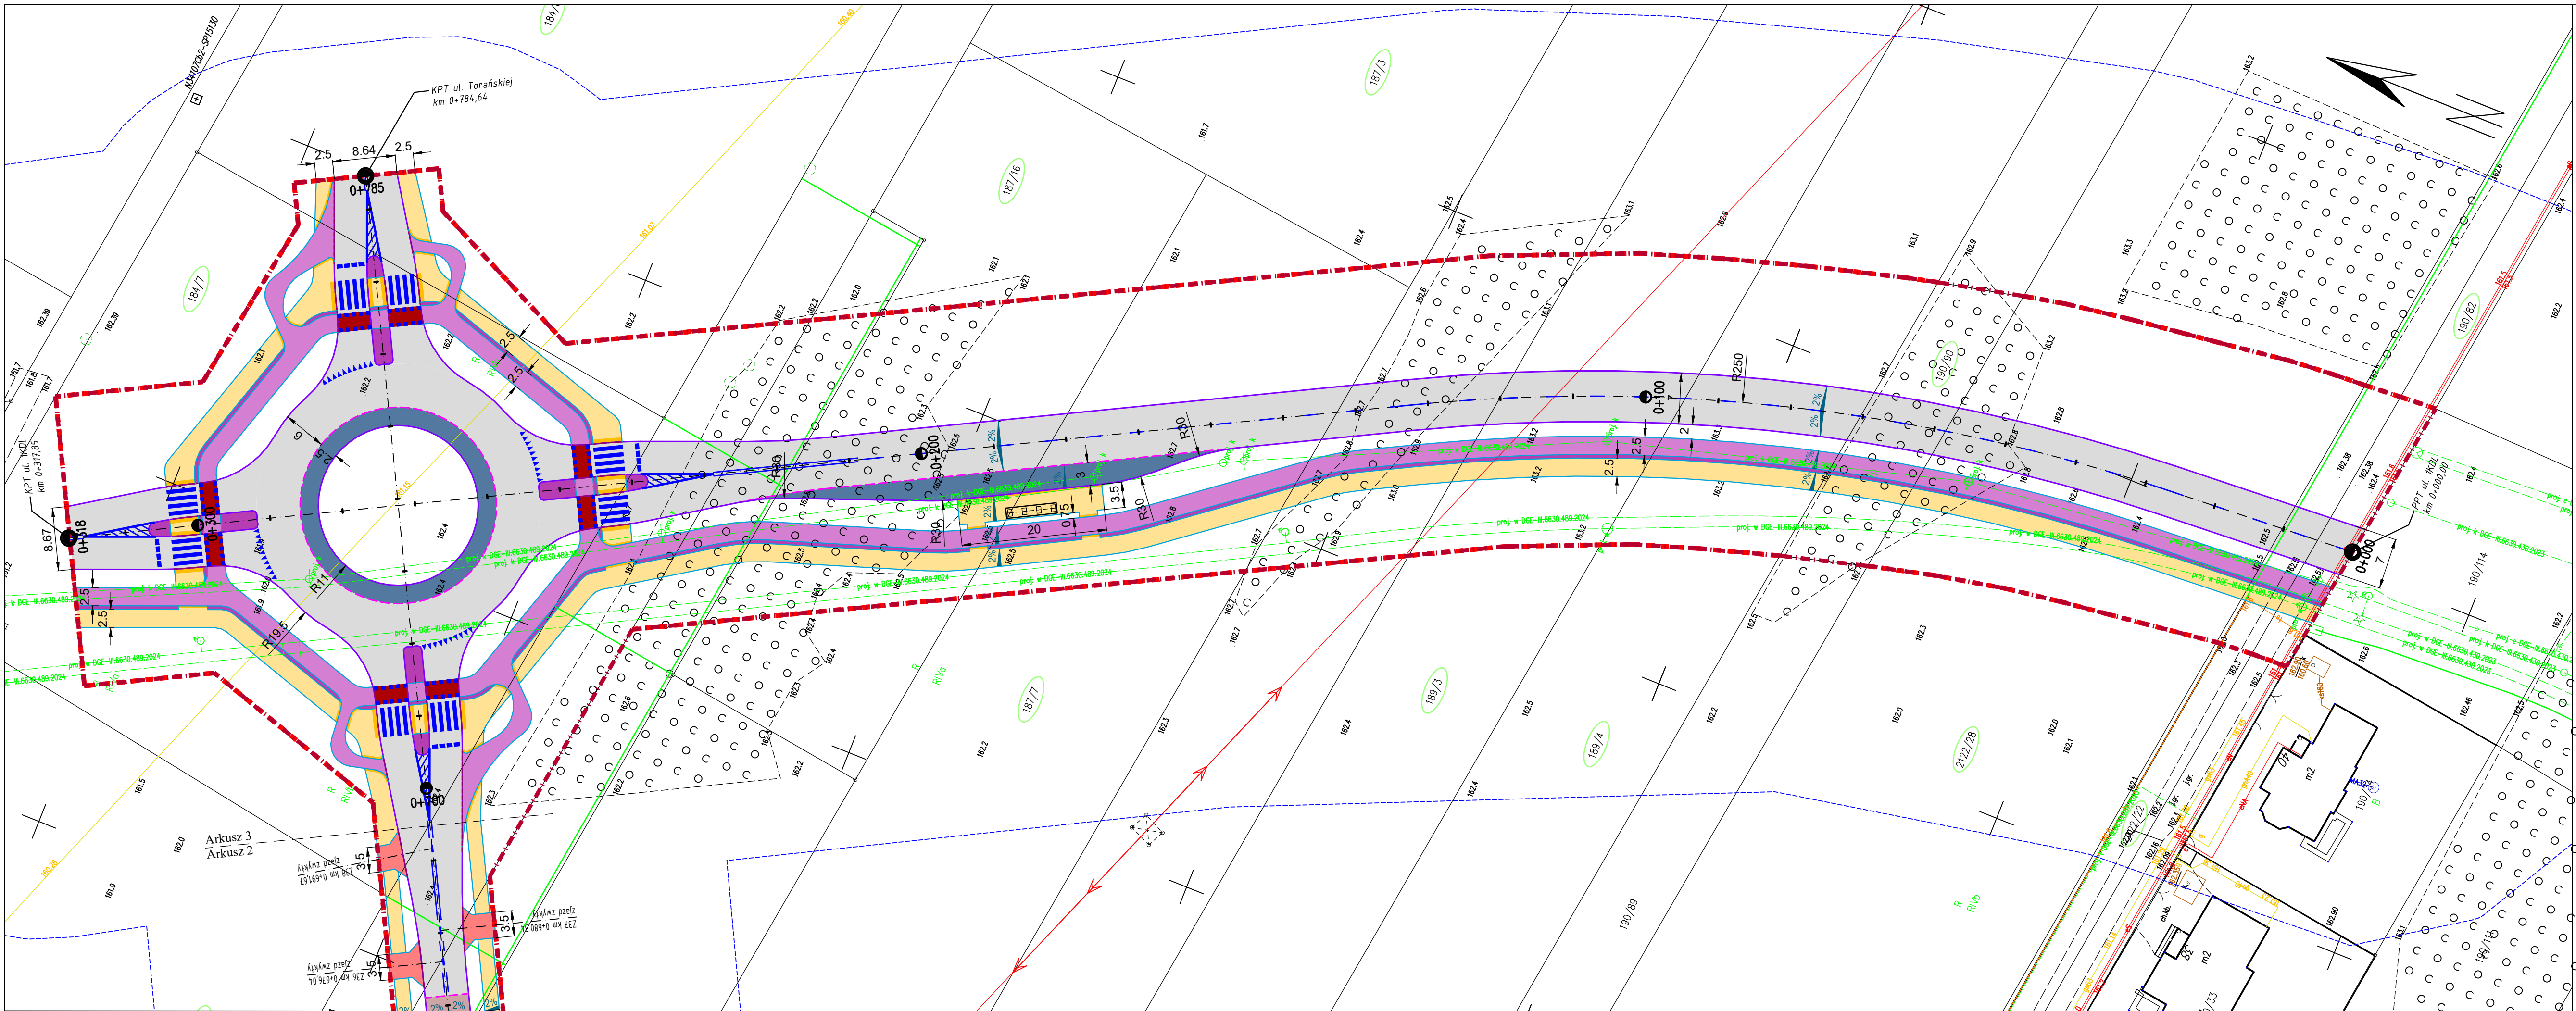

LEGENDA BRANŻY DROGOWEJ:

- granica realizacji przedsięwzięcia
- zakres ograniczonego korzystania z nieruchomości
- proj. podział działek pod pas drogowy (ZRID)
- proj. nawierzchnia jezdni
 - mieszanka mineralno-asfaltowa
 - proj. wyniesienie jezdni
 - mieszanka mineralno-asfaltowa
- proj. nawierzchnia jezdni
 - kostka betonowa
 - proj. wyniesienie jezdni
 - kostka betonowa
- proj. obrukowanie
 - kostka betonowa brukowa gr. 8 cm
- proj. nawierzchnia kompozytowa
- proj. nawierzchnia chodnika
 - kostka betonowa brukowa gr. 8 cm
- proj. nawierzchnia drogi dla rowerów
 - mieszanka mineralno-asfaltowa
 - kostka betonowa brukowa gr. 8 cm
- proj. płyty brajl
- proj. żwirowanie w celu dowiązania proj. do istn. nawierzchni
- proj. oś drogi
- proj. krawężnik betonowy 15x30 cm
- proj. krawężnik betonowy najazdowy 15x22 cm
- proj. opomik betonowy 12x25 cm
- proj. oznakowanie poziome
- proj. przepust drogowy HDPE
- drzewo do wycinki
- proj. bariera chodnikowa

architekci & budownictwo od 1997

biuro: 15-082 Białystok, ul. Świętojańska 12A, tel. 693 977 787 email: biuro@miastoprojekt.eu

JEDNOSTKA PROJEKTOWA:

Architekt i Budownictwo Sp. z o.o.

ul. Świętojańska 12A, 15-082 Białystok

NAZWA INWESTYCJI:

Budowa ulicy J. K. Kluka, ulicy T. Toruńskiej oraz ulicy 1KDL w Białymstoku wraz z niezbędną infrastrukturą techniczną

LOKALIZACJA:

Obręb: 0015, Bagnówka, jednostka ewidencyjna 206101_1 gm. Białystok

INWESTOR:

Prezydent Miasta Białegostoku

ul. Słonimska 1, 15-950 Białystok

STADIUM: KONCEPCJA

NAZWA RYSUNKU:

Koncepcja rozwiązań projektowych

BRANŻA: DROGI

PROJEKTANT:

mgr inż. Katarzyna Anna Krakos

upr. PDL/0112/PWBD/18

SPRAWDZAJĄCY:

mgr inż. Robert Paweł Żyliński

upr. PDL/0126/PBD/23

WSPÓŁPRACA:

mgr inż. Paweł Tworowski

BRANŻA: SANITARNIA

PROJEKTANT:

SPRAWDZAJĄCY:

WSPÓŁPRACA:

BRANŻA: ELEKTRYCZNA

PROJEKTANT:

SPRAWDZAJĄCY:

BRANŻA: TELETECHNICZNA

PROJEKTANT:

DATA

26.08.2025r.

SKALA

1:500

NR RYS.

3