Park Planty
projekt rewaloryzacji

Kwietniki w kompozycji wiosennej

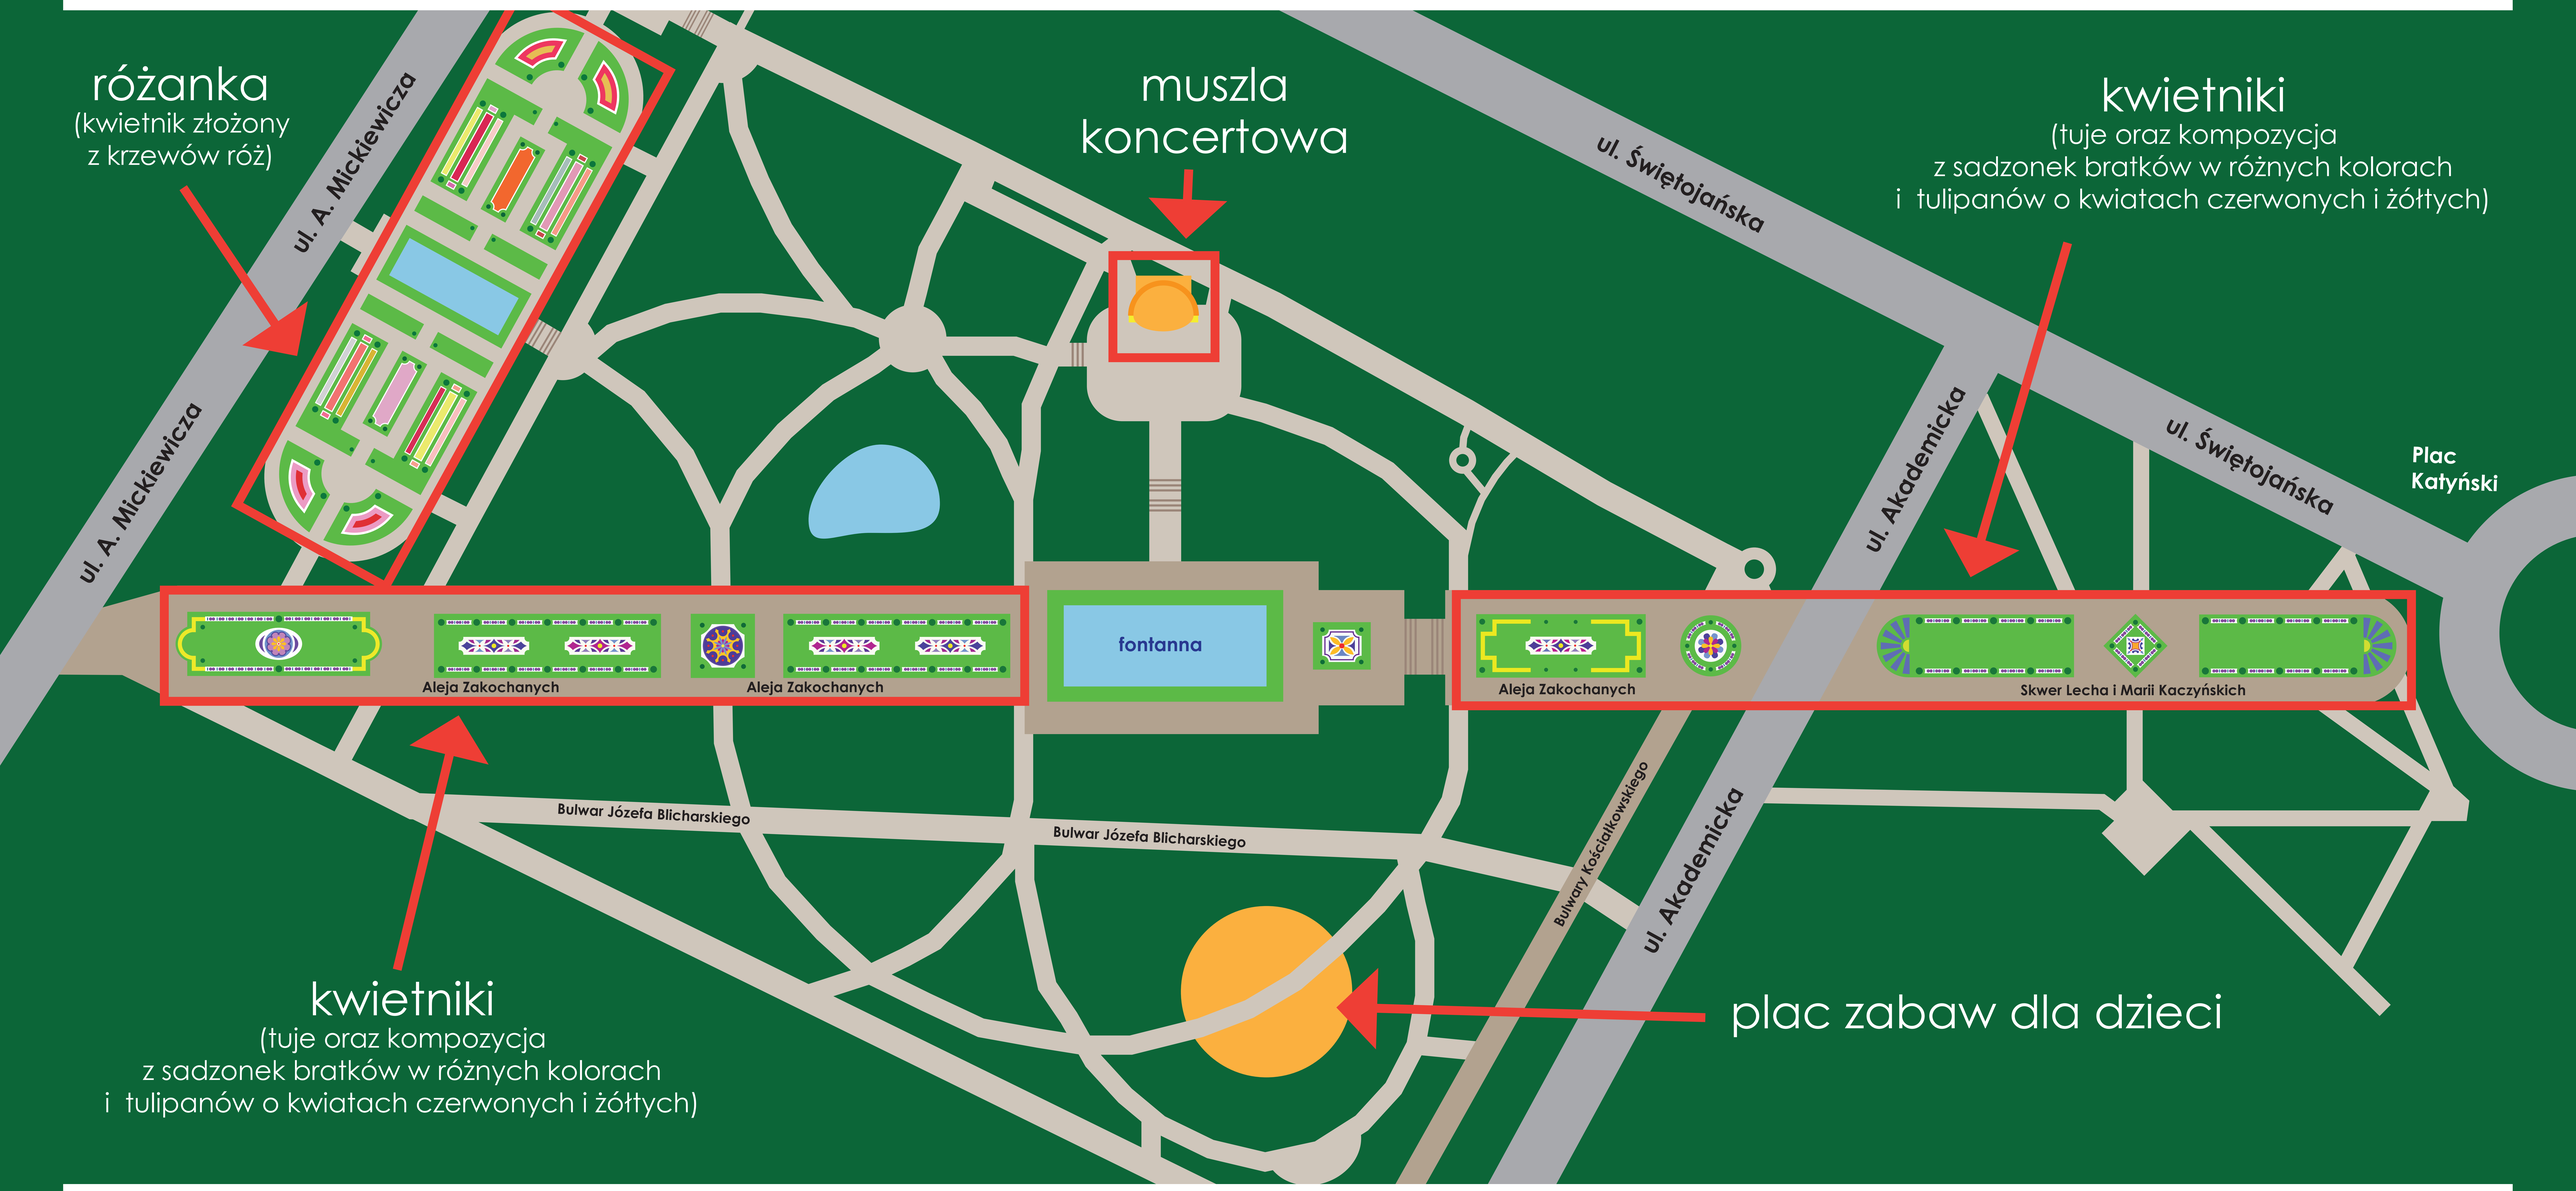

Kwietniki w kompozycji letniej

tuje oraz kompozycja z sadzonek kwiatów różnych odmian: żeniszka, szarłatu, alternatery, paciorecznika - kanna, heliotropu, iresyny, lobelii, pelargonii, santoliny, aksamitki