MAPA DO CELÓW PROJEKTOWYCH

Oznaczenie kancelaryjne zgłoszenia pracy geodezyjnej	DZ.4.6642.2.178.2022
Numer robót wykonawcy	245/2022
Numer/nazwa powiatu	Białystok
Jednostka ewidencyjna identyfikator nazwa	206803_1 Białystok
Obręb ewidencyjny identyfikator nazwa	0009 Dojlidy-0001
Skala	Żurawin
Numer działki	59
Sekcja	8.503 M.12.3,5.6.503 M.12.3,6.503 M.12.1/3
Skala mapy	1:500
Nazwa układu współrzędnych płaskich prostokątnych wysokościowych	PL-2000 strefa II PL-EVRF2007-NH
Oznaczenie granic obszaru, który był przedmiotem aktualizacji	
Data sporządzenia mapy	15.09.2022
Sporządzenie numerycznej Marcin Chocho	

GEODETA UPRAWNIONY
WYKONAWCA PRACY GEODEZYJNYCH
ul. Sosnowa 3, 16-001 Kleosin
tel. 602 555 693
email: marcin.chocho@gmail.com

Marcin Chocho
uprawnienia nr 13288

imię i nazwisko oraz podpis osoby reprezentującej wykonawcę

imię i nazwisko oraz numer uprawnień osoby która sporządziła mapę

Wykaz punktów osnowy klasy 2, 3 w granicach opracowania:
89/34.2.5345, 89/34.1.B0600,89/34.1.B0601,89/34.1.B0602,
89/34.1.B0603,89/34.1.B0604,89/34.1.B0605,89/34.1.B0606



Przyjęto do zasobu geodezyjnego i kartograficznego. Wyniki niniejszej sekcji zgodne z danymi zawartymi w operacie technicznym. Uprawnienia nr 13288

Wykonawca pracy geodezyjnej

Organ służby geodezyjnej, który sprawuje nadzór techniczny

Uwagi


Wydział Geodezji i Kartografii Starostwa Powiatowego w Białymstoku

Na mocy ustawy zasób geodezyjny i kartograficzny stanowi własność Skarbu Państwa

Nr ewidencyjny operatu technicznego

Nr ... z dnia ...

Podpis osoby odpowiedzialnej za przyjęcie operatu technicznego do zasobu

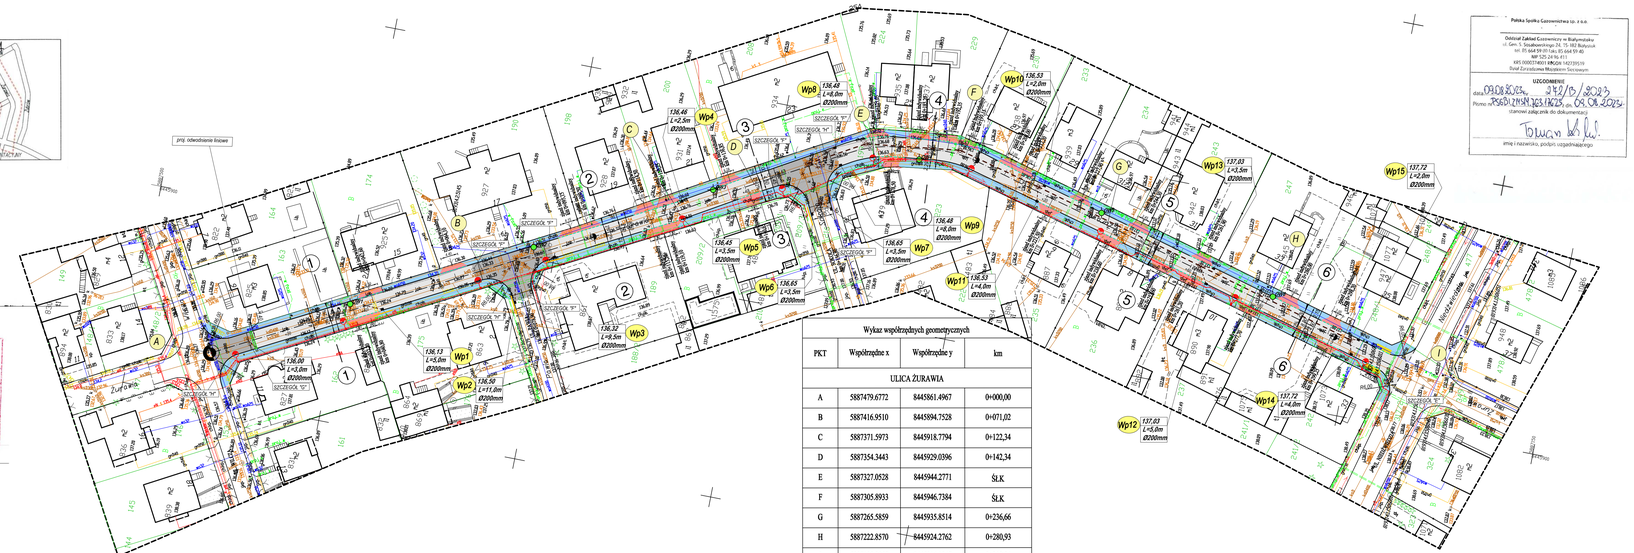

Wykaz współrzędnych geometrycznych

PKT	Współrzędne x	Współrzędne y	km
ULICA ŻURAWIA			
A	5887479.6772	8445861.4967	0+000,00
B	5887416.9510	8445894.7528	0+071,02
C	5887371.5973	8445918.7794	0+122,34
D	5887354.3443	8445929.0396	0+142,34
E	5887327.0528	8445944.2771	ŚŁK
F	5887305.8933	8445946.7384	ŚŁK
G	5887265.5859	8445935.8514	0+236,66
H	5887222.8570	8445924.2762	0+280,93
I	5887185.8057	8445914.1947	0+319,34

Polska Spółka Gazownictwa sp. z o.o.
Oddział Zakład Gazowniczy w Białymstoku
ul. Gen. J. Sowińskiego 24, 15-703 Białystok
tel. 85 664 59 40, fax 85 664 59 40
NIP 525-24-50-358
KRS 0000274631 | REGON 140739519
Dział Zarządzania Majątkiem Sieciowym

UZGODNIENIE
data 09.08.2023 znak: 210/B/2023
Pismo z dnia 03.08.2023 znak: PSG/DTM/M/363/1623 z dnia 08.08.2023
stanowi załącznik do dokumentacji
Tomasz Wołk
imię i nazwisko, podpis uzgadniającego

Wodociągi Białostockie Sp. z o.o.
DZIAŁ TECHNICZNY
15-476 Białystok, ul. Poleska 46.

Opiniujemy pozytywnie dn. 21.08.2023 r. pod numerem **36/2023** projekt przebudowy sieci/obiektu ul. Żurawia na odc. od ul. Wilczej do ul. Niedźwiedziej, dz. nr ew. 59, obręb 0009, AM-12, jedn. ewid. Białystok – miasto, w zakresie: sieć wodociągowa, sieć kanalizacji sanitarnej, sieć kanalizacji deszczowej z przewodów wodociągowych i kanalizacyjnych sanitarnych i kanalizacyjnych deszczowych.

1. Planowane przekształnienie Wodociągów Białostockich Sp. z o.o. oraz sieci, dnia 21.08.2023 r. nie posiadają kolizji z projektowanym zadaniem.
2. Szczegółowe dokonanie uzgodnień przystępowanie do robót w pobliżu przewodów wodociągowych/kanalizacyjnych (sposób odkrywek do ciągłości przedmiotowej sieci, sposób zabezpieczenia przewodów przed uszkodzeniem, sposób wykonywania zasypywania i prawidłowego przywrócenia nawierzchni oraz wykluczenia ewentualnej kolizji wynikającej/wynikającej).
3. Przed przystąpieniem robót należy zabezpieczyć w miejscach skrzyżowania z projektowanymi sieciami, kan., podejścia na mapie do celów projektowych zasięgów ich położenia.
4. Zachowania na skrzyżowaniu przewodów kanalizacji deszczowej z rurociągu wodociągowego i kanalizacyjnego zastosowanie uszkodzenia i przedmiotowe przewodów, dnia 21.08.2023 r. nie posiadają kolizji z projektowanym zadaniem.
5. Odtworzenia nawierzchni podjazdu z obrębu odtworzenia przewodów z armatury wod. kan. oraz inne lokalizacyjno-ostrzegawczych (na sprawdzanie) przed zasypaniem wykopu należy zgłosić do sprawdzenia przedstawicielowi Wodociągów Białostockich Sp. z o.o. (odbiór urządzenia z tworzyw sztucznych, długo-terminowe zabezpieczenie przewodów).
6. Zabezpieczenia przedłużonego w miejscach wykonywania robót, skrzyżowanie odbiegającego przewodu wodociągowego lub kanalizacyjnego, skrzyżowanie wodociąg. na przewodu, przeniesienie kanalizacja sanitarna, (w kanale) a także rzędnych pokryw regulowanych drzwiowych zasuw, hydrantów i studzienek.
7. Ostatnia odcinka przewodu sieci wodociągowej przeznaczonej przy przyjmowaniu wpisów zamawianych symbolem **Wp1** (wg rysunku nr 6) należy wykonać w sposób umożliwiający przyłączenie do istniejącej sieci w przewodu wodociągowego, będącej do wspomnianego przedmiotu sieci wodociągowej w obszarze wody o długości min. 1-15m. Dokonanie przyłączenia wodociągowego z Wodociągami Białostockimi Sp. z o.o. po przekazaniu sieci wodociągowej i kanalizacji sanitarnej Wodociągom Białostockim Sp. z o.o. do eksploatacji oraz po wykonaniu (protokołu geodezyjnej, sporządzonej przez wykonawcę kolizyjnej) oraz mapy zasadniczej wodociągowej.
8. Wodociągi Białostockie Sp. z o.o. zastrzegają sobie wodociągowych do rzędnych projektowanej niwelety z jednoczesnym (Tam całkowitej kolizyjnej) dokonaniu zmiany z sposób pokrywy oraz dostosowania kołkiwgrupy z obrębu przewodów wodociągowych, kanalizacyjnych, a także zasuw, hydrantów, regulowanych drzwiowych zasuw wodociągowych w podjeździe/wjazdach pryzmy publikowanych i zwarzyw sztucznych lub betonu min. kl. C12/15.
9. Wodociągi Białostockie Sp. z o.o. zastrzegają sobie możliwość kanalizacyjnych w zamierzonych w dostosowania rzędnych studzienek rewizyjnych. Zastosować właz z żeliwa szarego (o średnicy 600 mm) klasy D400 (PN-EN 124:2015-10/AC:2016-11/A1:2018-12) – produkt
10. Wodociągi Białostockie Sp. z o.o. nie przewidują przebudowy sieci wodociągowej.
11. Ewentualne prace związane z usunięciem kolizji pod nadzorem oraz zgodnie ze standardami Wodociągów Białostockich Sp. z o.o. oraz przebudowa całego lub wspólnej nadzorem, odtworzenia przedłożonych przewodów i armatury wod.-kan. na koszt inwestora zadania pn. **„Budowa sieci wodociągowej i kanalizacji sanitarnej wraz z przyłączami w ulicy Żurawiej na odc. od ul. Wilczej do ul. Niedźwiedziej z placowaniem wraz z przebudową infrastruktury wodociągowej.**

UWAGA:
1.Odbiorca/inw. by w obrębie projektowanego utwardzenia część istniejącej infrastruktury wodociągowej przewidziano do przebudowy/ przełożenia, należy uzgodnić z Wodociągami Białostockimi Sp. z o.o. wpisie: lokalizowanych oraz zasuw wodnych w ul. Żurawiej, w Białymstoku", zaq. nr zq 12508 z dnia 11.09.2020r., Inwestor: Wodociągi Białostockie Sp. z o.o.
Uzgodnienie sposób przebudowy zostawiono ul. Żurawiej na odc. od ul. Wilczej do ul. Niedźwiedziej z placowaniem wraz z przebudową infrastruktury wodociągowej.

INSPEKTOR
DZIAŁ TECHNICZNY
mgr inż. Dariusz Mazur
PDL/0046/PWIS/18

LEGENDA

DROGI
- PROJEKTOWANA JEZDNIA Z KOSTKI
- PROJEKTOWANY CHODNIK Z KOSTKI
- PROJEKTOWANE ZJAZDY Z KOSTKI
- PROJEKTOWANE WYNIESIONY WLOT/SKRZYŻOWANIE
- PROJEKTOWANY KRAWĘŻNIKA 15x30
- PROJEKTOWANY KRAWĘŻNIKA 15x22
- PROJEKTOWANE OBRZEZE 6x20
- PROJEKTOWANE OBRZEZE 8x30
- PROJEKTOWANY OPORNIK 12x25

UZBROJENIE PROJEKTOWANE
WG ODREBNEGO OPRACOWANIA
- PROJ. SIEĆ KANALIZACJA DESZCZOWEJ
- PROJ. PRZYKANALIK KAN. DESZCZOWEJ
- PROJ. WPUSTY KANALIZACJI DESZCZOWEJ
- PROJ. KABLOWA LINIA OŚWIETLENIA ULICZNEGO (SIĆ)
- PROJ. SŁUP OŚWIETLENIOWY WRAZ Z OPRAWĄ
- PROJ. PRZEDŁUŻONA SIECI GAZOWEJ

UZBROJENIE ISTNIEJĄCE
DO DEMONTAŻU
- ISTN. PRZYKANALIKI KANALIZACJI DESZCZOWEJ

UZBROJENIE ISTNIEJĄCE
- ISTN. SIEĆ ENERGETYCZNA
- ISTN. SIEĆ WODOCIĄGOWA
- ISTN. SIEĆ TELEKOMUNIKACYJNA
- ISTN. KANAŁ SANITARNY
- ISTN. KANAŁ DESZCZOWY
- ISTN. SIEĆ GAZOWA
- ISTN. KANAŁ CIEPŁOWNICZY
- ISTN. LINIA NAPOWIETRZNA ELEKTRYCZNA NN
- ISTN. LINIA NAPOWIETRZNA TELEFONICZNA

INNE
- OTWORY GEOTECHNICZNE
- PROJEKTOWANE OZNOCENIENIE LINIOWE

PRACOWNIA PROJEKTOWA PROJEKTOWANIE DRÓG I UZBROJENIA TERENU
email: prolux@o2.pl tel. 85 722 25 19

OBIEKT: PRZEBUDOWA ULICY ŻURAWIEJ NA ODC. OD ULICY WILCZEJ DO UL. NIEDŹWIEDZIEJ W BIAŁYMSTOKU
BRANŻA: PROJEKT WYKONAWCZY- TECHNICZNY DROGOWY

NAZWA RYS.: PROJEKT ZAGOSPODAROWANIA TERENU	SKALA:	NR RYS.:	DATA:
	1:500	1	08.2023

ZESPÓŁ AUTORSKI

DYKOD:	MGR INŻ. PIOTR ŁUSZYŃSKI
NR UPRAWNIEŃ	86.13/R/09
WSPÓŁPRACA:	MGR INŻ. DANIEL OLSZEWSKI