



PRZEKROJE NORMALNE
skala 1:50


Przekrój normalny - ul. Bydgoska w km: 0+000,00 - 0+059,50

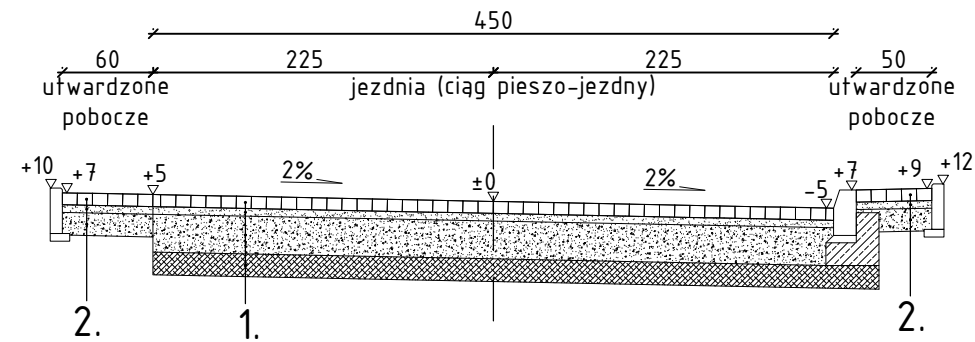

Przekrój normalny - ul. Bydgoska w km: 0+078,10 - 0+156,10

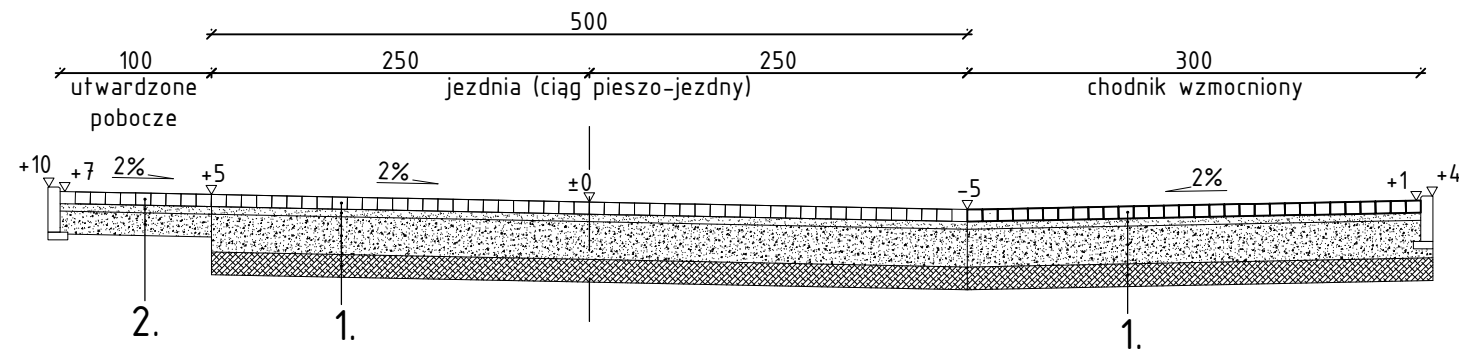

Przekrój normalny - ul. Bydgoska w km: 0+171,92 - 0+204,23

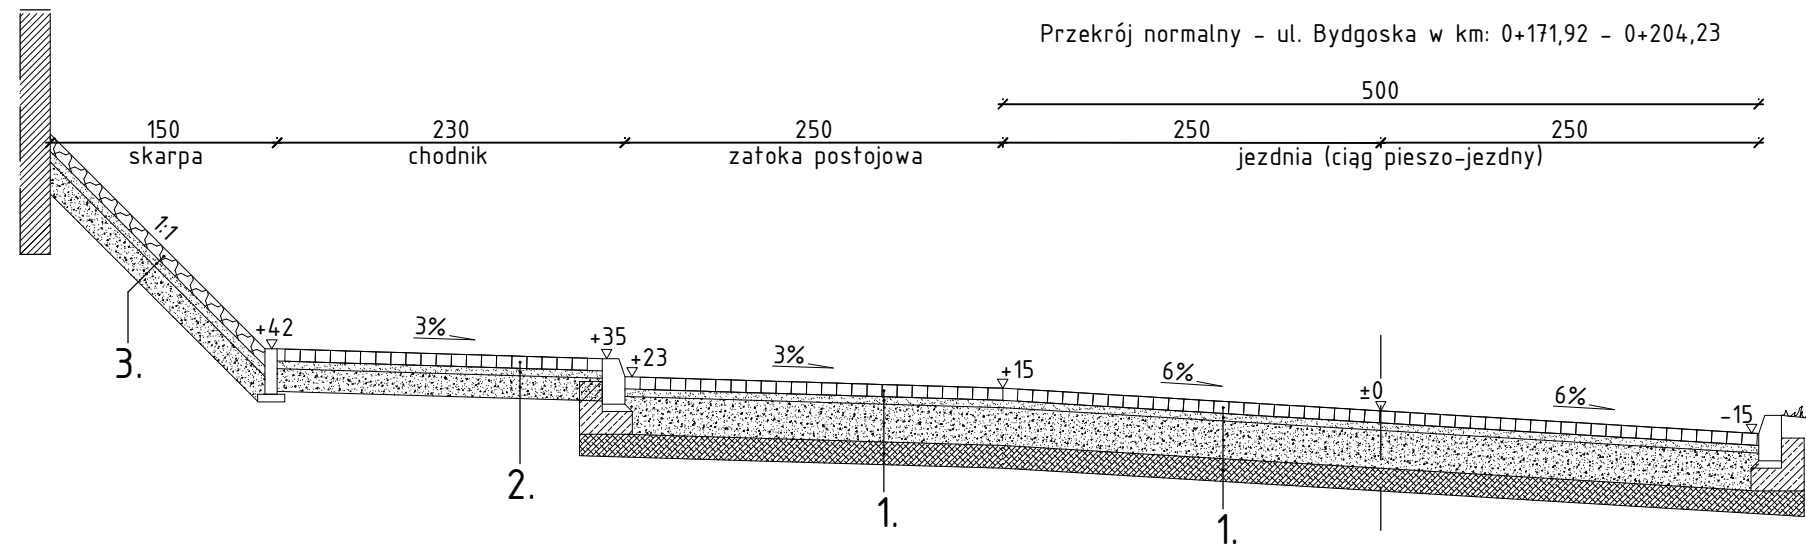

1. Konstrukcja nawierzchni jezdni, zjazdów, zatoki postojowej i wzmocnionego chodnika z kostki brukowej betonowej:
- warstwa ścieralna z kostki brukowej betonowej - 8cm
 - podsypka cementowo-piaskowa - 5cm
 - podbudowa zasadnicza z mieszanki niezwiązanej, z kruszywem $\text{G}_{0/30}$ - 25cm
 - warstwa ulepszonego podłoża z mieszanki związanej cementem o $\text{G}_{5/2}$ - 15cm
2. Konstrukcja nawierzchni chodników i pobocza utwardzonego:
- warstwa ścieralna z kostki brukowej betonowej - 8cm
 - podsypka cementowo-piaskowa - 5cm
 - podbudowa zasadnicza z mieszanki niezwiązanej, z kruszywem $\text{G}_{0/30}$ - 15cm
 - warstwa mrozochronna z mieszanki niezwiązanej, z kruszywem G_{NR} - 15cm
3. Konstrukcja skarpy:
- warstwa ścieralna z płyty ażurowej - 8cm
 - podsypka cementowo-piaskowa - 5cm
 - podbudowa zasadnicza z mieszanki niezwiązanej, z kruszywem $\text{G}_{0/30}$ - 15cm

		Przedsiębiorstwo Projektowania i Realizacji Inwestycji Komunalnych "INKOM" Sp. z o.o. w Białymstoku 15-014 Białystok, ul. Sobieskiego 12; tel./fax. (0-85) 675 35 93	
TEMAT:	Budowa drogi gminnej KD-7D (ul. Bydgoskiej) w Białymstoku, wraz z rozbiórką i budową infrastruktury towarzyszącej		Nr rysunku: D2.1
STADIUM:	PROJEKT KONCEPCYJNY		
INWESTOR:	Prezydent Miasta Białegostoku, ul. Słonimska 1, 15-950 Białystok		Skala 1:50
NAZWA RYS.:	Przekroje normalne		Data: 17.09.2024r.
BRANŻA DROGOWA			
PROJEKTANT:	mgr inż. Krzysztof Jasielczuk	PDL/0029/PBD/18	