


PRZEKRÓJ NORMALNY P-1
skala 1:50

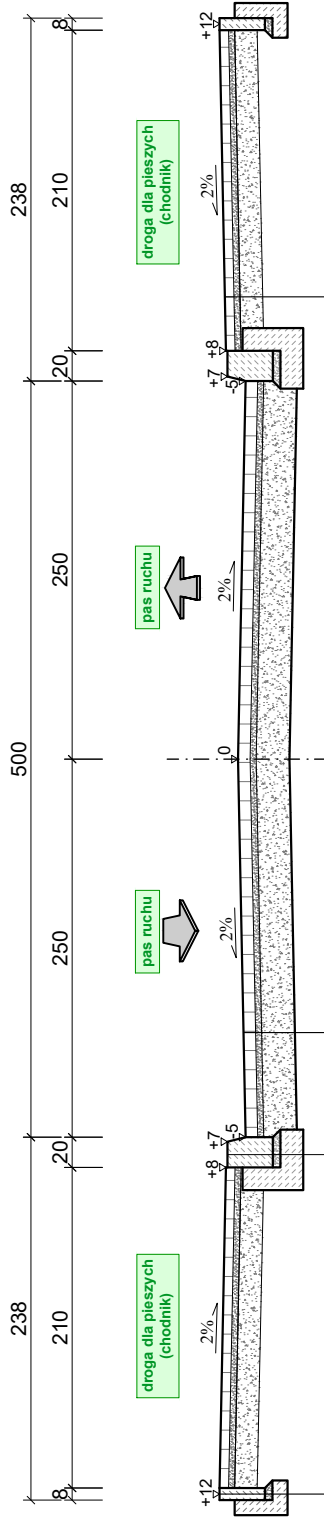

obrzeże betonowe	8x30 cm
podsyпка cementowo-piaskowa 1:4	5 cm
ława betonowa z betonu C12/15 z oporem	-
krawnik betonowy	20x30 cm
podsyпка cementowo-piaskowa 1:4	5 cm
ława betonowa C 12/15 z oporem	15 cm

KONSTRUKCJA NAWIERZCHNI	KR2
warstwa ścieralna z kostki betonowej	8 cm
podsyпка cementowo-piaskowa 1:4	4 cm
podbudowa zasadnicza z mieszanki niezwiązanej z kruszywem C _{30/30}	22 cm
Suma:	34 cm

KONSTRUKCJA NAWIERZCHNI	
warstwa ścieralna z kostki betonowej	6 cm
podsyпка cementowo-piaskowa 1:4	4 cm
podbudowa zasadnicza z mieszanki związanej spoiwem hydraulicznym C _{15/2}	15 cm
Suma:	25 cm

		DROGOWIEC J. Jakubski, Milewski, Sietkiewicz Sp. z o.o. ul. Gen. Dąbrowskiego 1, 20-031 Białystok tel. 796 106 476, e-mail: biuro@drogowiec.pl KRS 000029869, NIP: 566100039, REGON: 36887730	
INWESTOR:	Prezydent Miasta Białegostoku ul. Słonińska 1 15-950 Białystok		
NAZWA OBIEKTU:	Budowa ul. SKO-D na odcinku od ul. Ziemińskiej do ul. Dolistowskiej w Białymstoku wraz z budową niezbędnej infrastruktury technicznej		
STADIUM:	PROJEKT Koncepcyjny		
NAZWA RYS.:	PRZEKRÓJ NORMALNY - wariant I, wariant II		
ZESPÓŁ AUTORSKI:		Numer rys.:	2
Branża/Projektant		Skala:	1:50
DROGOWA:		Data:	
mgr inż. Paweł Sietkiewicz PDL/0103POOD/12 PDL/BD/0017/13		16.04.2025 r.	
Podpis:		Podpis:	
DROGOWA:		DROGOWA:	
mgr inż. Łukasz Milewski PDL/0086POOD/11 PDL/BD/0030/12		mgr inż. Krzysztof Aszkieńciewicz PDL/0027POOD/12 PDL/BD/0013/12	
Podpis:		Podpis:	