



PRZEKROJE NORMALNE
skala 1:50


Przekrój normalny – ul. Kowalska w km: 0+012,55 – 0+127,64, 0+135,04 – 0+240,55

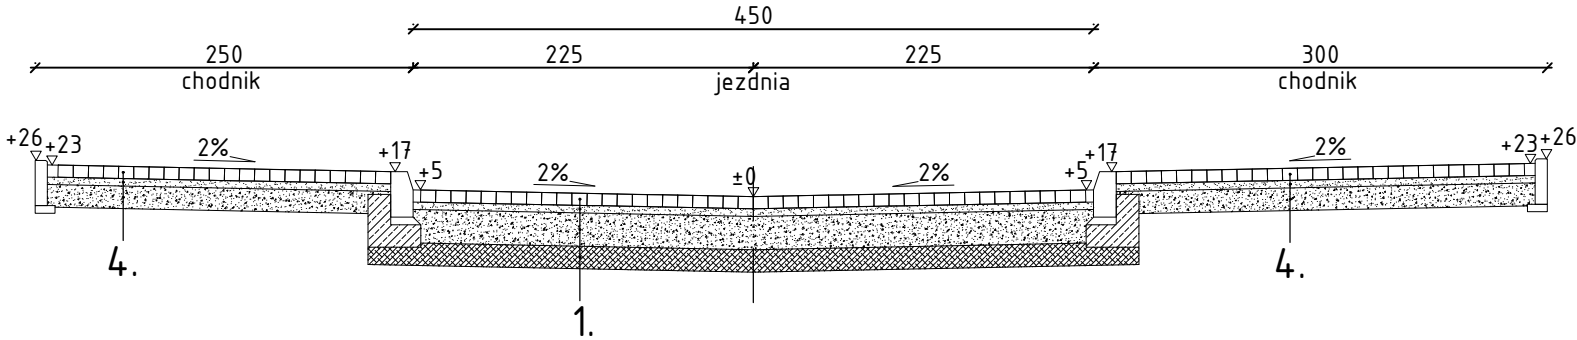

Przekrój normalny – ul. Kowalska w km: 0+128,84 – 0+133,84

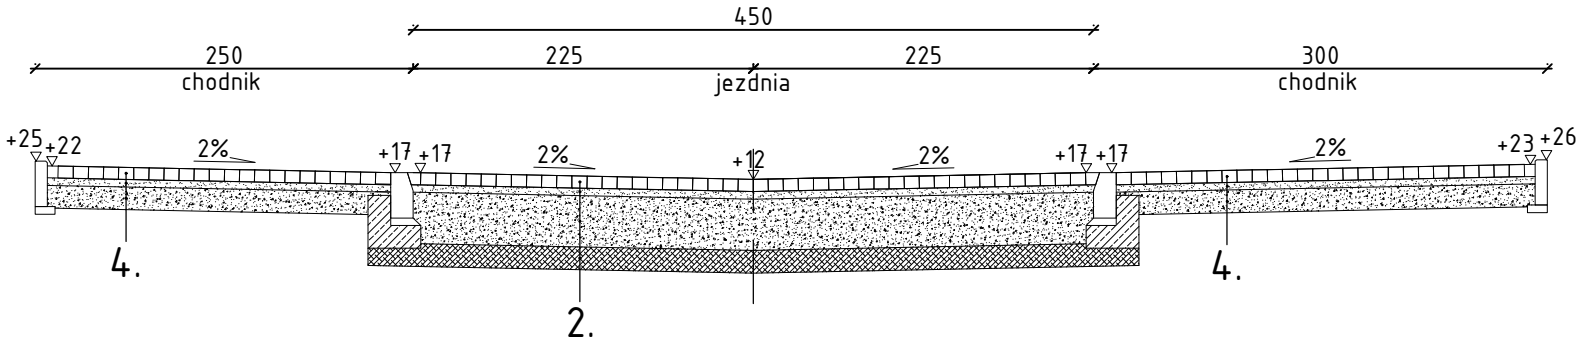

Przekrój normalny – ul. Kowalska w km: 0+260,00

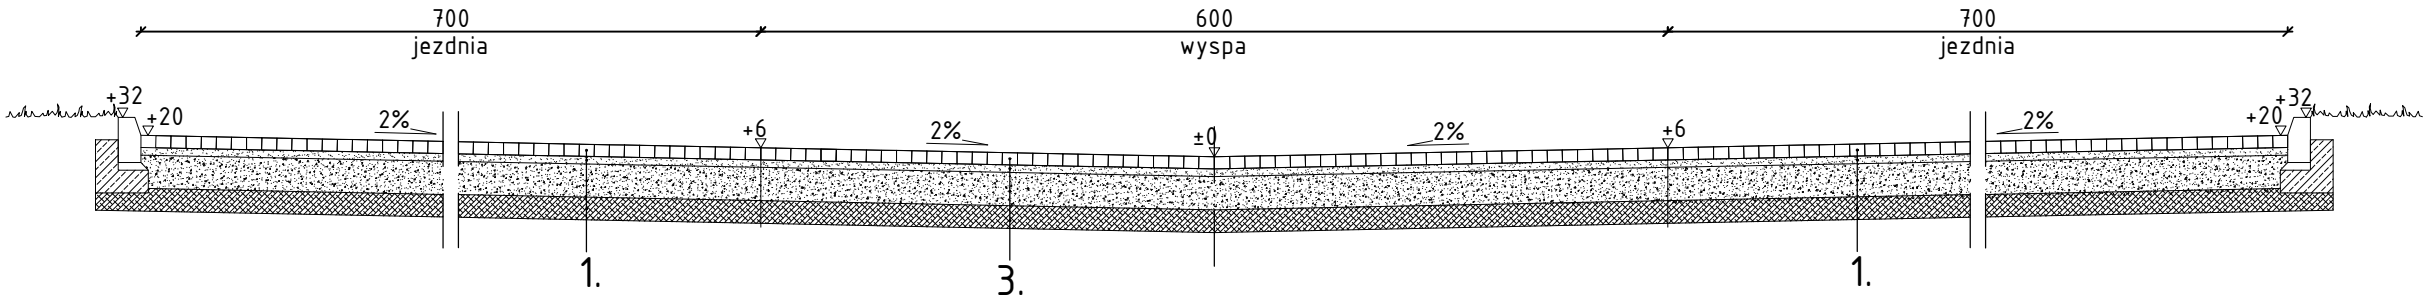

1. Konstrukcja nawierzchni jezdni, zjazdów z kostki brukowej betonowej:

- warstwa ścieralna z kostki brukowej betonowej – 8cm
- podsypka cementowo-piaskowa – 5cm
- podbudowa zasadnicza z mieszanki niezwiązanej, z kruszywem G_{0/30} – 22cm
- warstwa ulepszanego podłoża z mieszanki związanej cementem o G_{5/2} – 15cm

2. Konstrukcja nawierzchni wyniesionej nawierzchni z kostki brukowej betonowej:

- warstwa ścieralna z kostki brukowej betonowej – 8cm
- podsypka cementowo-piaskowa – 5cm
- podbudowa zasadnicza z mieszanki niezwiązanej, z kruszywem G_{0/30} – 34cm
- warstwa ulepszanego podłoża z mieszanki związanej cementem o G_{5/2} – 15cm

3. Konstrukcja nawierzchni wyspy dzielącej z kostki brukowej betonowej:

- warstwa ścieralna z kostki brukowej betonowej barwionej – 8cm
- podsypka cementowo-piaskowa – 5cm
- podbudowa zasadnicza z mieszanki niezwiązanej, z kruszywem G_{0/30} – 22cm
- warstwa ulepszanego podłoża z mieszanki związanej cementem o G_{5/2} – 15cm

4. Konstrukcja nawierzchni chodnika:

- warstwa ścieralna z kostki brukowej betonowej – 8cm
- podsypka cementowo-piaskowa – 5cm
- podbudowa zasadnicza z mieszanki niezwiązanej, z kruszywem G_{0/30} – 15cm

UWAGA: Konstrukcje projektowanych nawierzchni drogowych, na etapie koncepcji, mają charakter wyłącznie orientacyjny i mogą ulec zmianie, na dalszym etapie opracowywania dokumentacji.

	Przedsiębiorstwo Projektowania i Realizacji Inwestycji Komunalnych "INKOM" Sp. z o.o. w Białymstoku 15-014 Białystok, ul. Sobieskiego 12; tel./fax. (0-85) 675 35 93		
TEMAT:	Budowa drogi gminnej 2KDD - ul. Kowalskiej w Białymstoku, wraz z rozbiórką i budową infrastruktury towarzyszącej	Nr rysunku: D2	
STADIUM:	PROJEKT KONCEPCYJNY		
INWESTOR:	Prezydent Miasta Białegostoku, ul. Słonimska 1, 15-950 Białystok	Skala 1:50	
NAZWA RYS.:	Przekroje normalne	Data:31.07.2025r.	
BRANŻA DROGOWA			
PROJEKTANT:	mgr inż. Krzysztof Jasielczuk	PDL/0029/PBD/18	