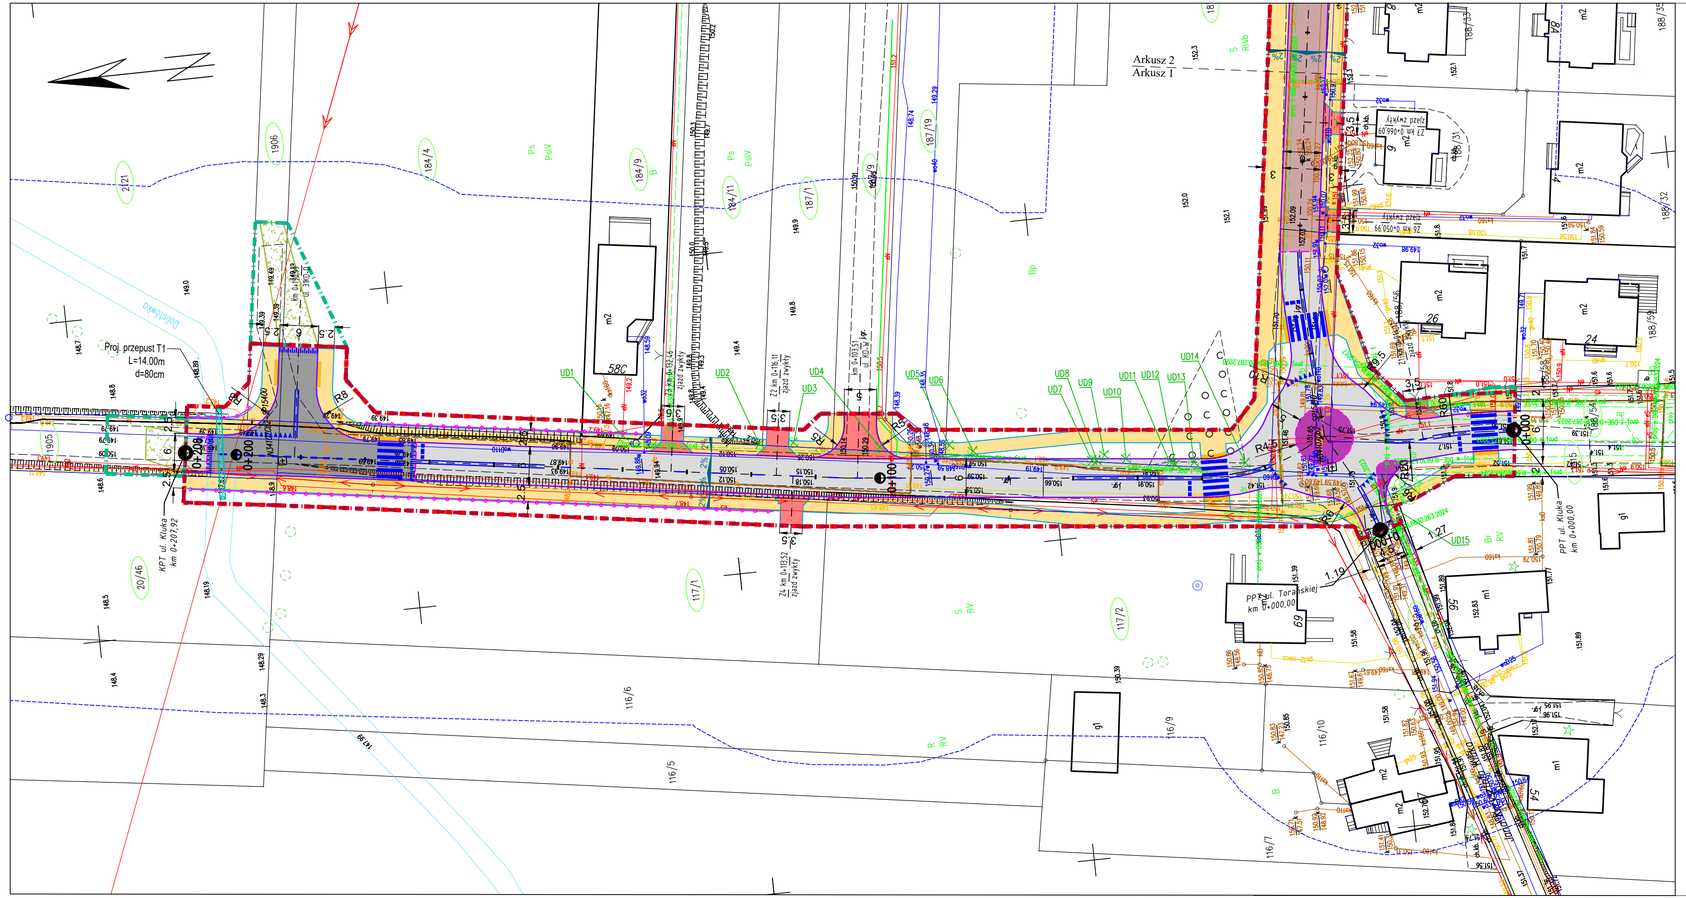

LEGENDA BRANŻY DROGOWEJ:

- granica realizacji przedsięwzięcia
- zakres ograniczonego korzystania z nieruchomości
- proj. podział działek pod pas drogowy (ZRID)
- proj. nawierzchnia jezdni - mieszanka mineralno-asfaltowa
- proj. wyniesienie jezdni - mieszanka mineralno-asfaltowa
- proj. nawierzchnia jezdni - kostka betonowa
- proj. wyniesienie jezdni - kostka betonowa
- proj. obrukowanie - kostka betonowa brukowa gr. 8 cm
- proj. nawierzchnia kompozytowa
- proj. nawierzchnia chodnika - kostka betonowa brukowa gr. 8 cm
- proj. nawierzchnia drogi dla rowerów - mieszanka mineralno-asfaltowa
- proj. zjazdy - kostka betonowa brukowa gr. 8 cm
- proj. płyty brajl
- proj. żwirowanie w celu dowiązania proj. do istn. nawierzchni
- proj. oś drogi
- proj. krawężnik betonowy 15x30 cm
- proj. krawężnik betonowy najazdowy 15x22 cm
- proj. opornik betonowy 12x25 cm
- proj. obrzeże betonowe 8x30 cm
- proj. oznakowanie poziome
- proj. przepust drogowy HDPE
- drzewo do wycinki
- proj. bariera chodnikowa
- 117/1 działki na których zlokalizowana jest inwestycja

architekci & budownictwo
od 1997
biuro: 15-082 Białystok, ul. Świętojańska 12A
tel. 693 977 787 email: biuro@miastoprojekt.eu

JEDNOSTKA PROJEKTOWA:	Architekci i Budownictwo Sp. z o.o. ul. Świętojańska 12A, 15-082 Białystok
NAZWA INWESTYCJI:	Budowa ulicy J. K. Kluka, ulicy T. Torańskiej oraz ulicy 1KDL w Białymstoku wraz z niezbędną infrastrukturą techniczną
LOKALIZACJA:	Obręb 0015, Bagnówka, jednostka ewidencyjna 206101_1 gm. Białystok
INWESTOR	Prezydent Miasta Białegostoku ul. Słonimska 1, 15-950 Białystok
STADIUM:	KONCEPCJA
NAZWA RYSUNKU:	Koncepcja rozwiązań projektowych
BRANŻA: DROGI	
PROJEKTANT:	mgr inż. Katarzyna Anna Krakos upr. PDL/0112/PWBD/18
SPRAWDZAJĄCY:	mgr inż. Robert Paweł Żyliński upr. PDL/0126/PBD/23
WSPÓŁPRACA:	mgr inż. Paweł Tworkowski
BRANŻA: SANITARNA	
BRANŻA: ELEKTRYCZNA	
BRANŻA: TELETECHNICZNA	

DATA	SKALA	NR RYS.
26.08.2025r.	1:500	1