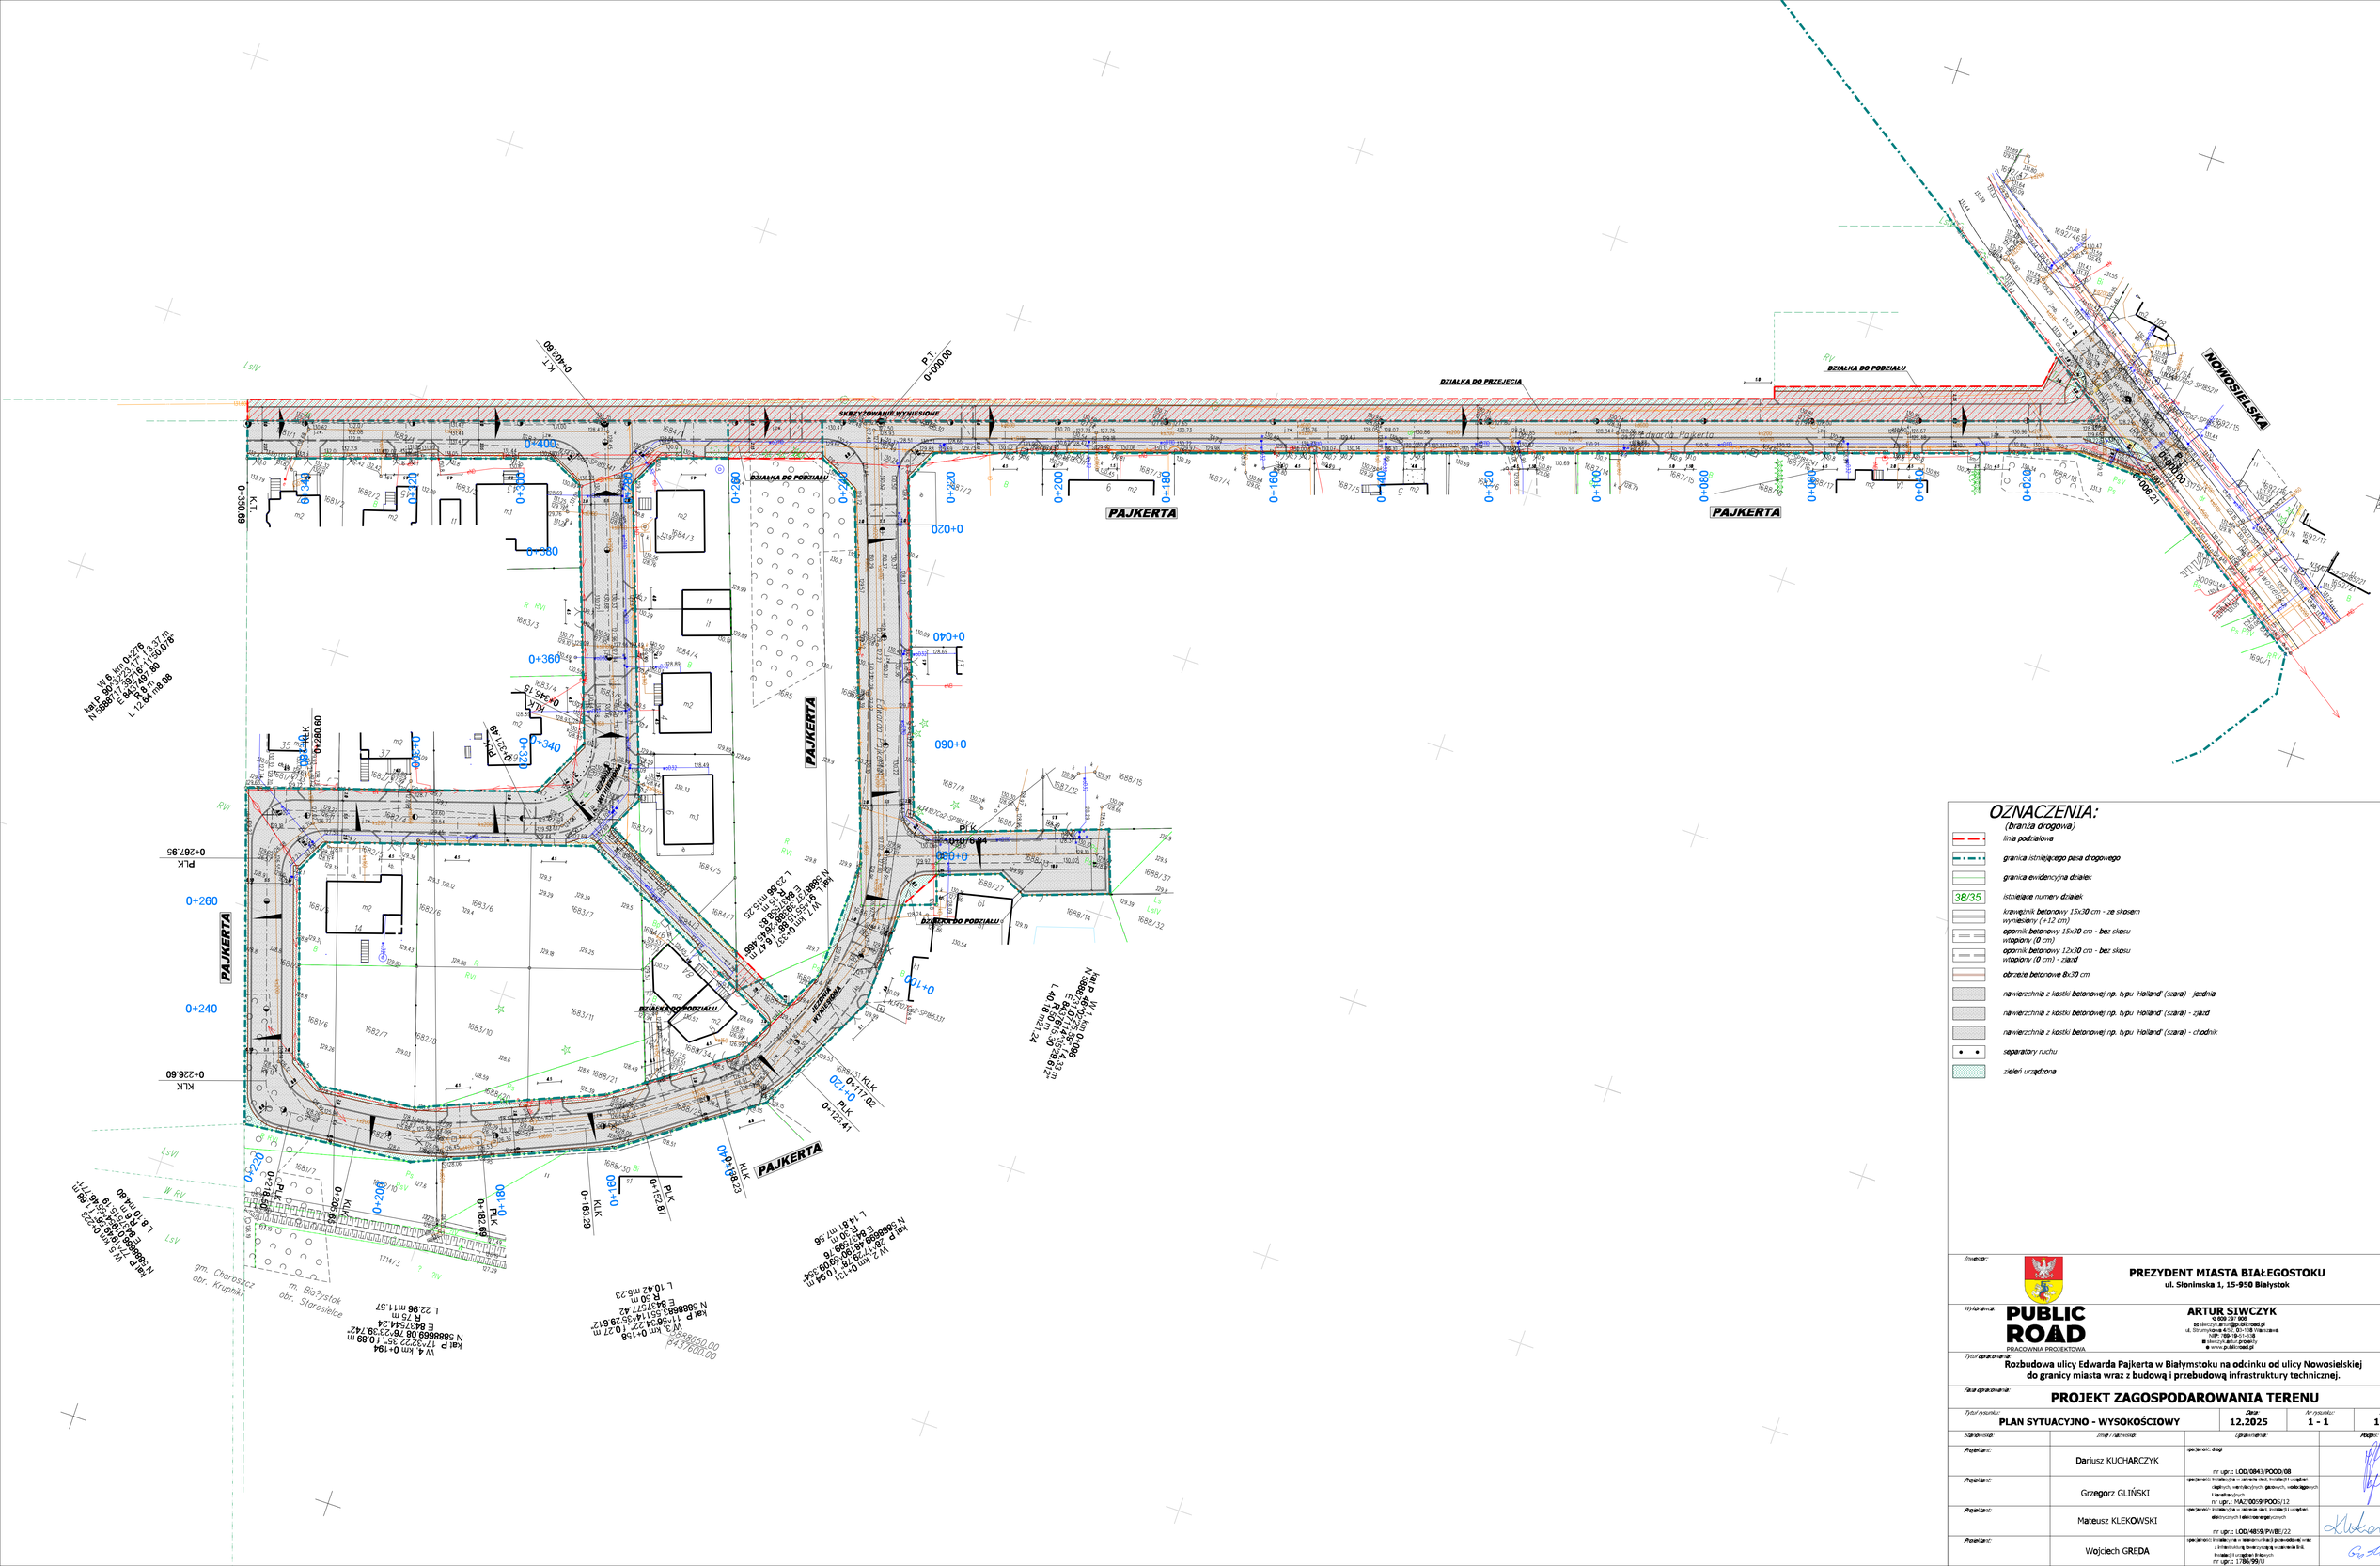

OZNACZENIA:

(branża drogowa)

- linia podziałowa
- granica istniejącego pasa drogowego
- granica ewidencyjna działek
- 38/35 — istniejące numery działek
- krawężnik betonowy 15x30 cm - ze skosem wyniesiony (+12 cm)
- opornik betonowy 15x30 cm - bez skosu wtopiony (0 cm)
- opornik betonowy 12x30 cm - bez skosu wtopiony (0 cm) - zjazd
- obrzeże betonowe 8x30 cm
- nawierzchnia z kostki betonowej np. typu 'Holland' (szara) - jezdnia
- nawierzchnia z kostki betonowej np. typu 'Holland' (szara) - zjazd
- nawierzchnia z kostki betonowej np. typu 'Holland' (szara) - chodnik
- separatory ruchu
- zieleń urządzona

Inwestor:

PREZYDENT MIASTA BIAŁEGOSTOKU
ul. Słonimska 1, 15-950 Białystok

Wykonawca:

PUBLIC ROAD
PRACOWNIA PROJEKTOWA

ARTUR SIWCZYK
tel. 609 067 908
biuro@public-road.pl
ul. Strumykowa 4/32, 01-138 Warszawa
NIP: 789-19-51-318
skeczyk.artur.projekty
www.public-road.pl

Tytuł opracowania:

Rozbudowa ulicy Edwarda Pajkerta w Białymstoku na odcinku od ulicy Nowosielskiej do granicy miasta wraz z budową i przebudową infrastruktury technicznej.

Faza opracowania:

PROJEKT ZAGOSPODAROWANIA TERENU

Tytuł rysunku:	Data:	Nr rysunku:	Skala:
PLAN SYTUACYJNO - WYSOKOŚCIOWY	**12.2025**	**1 - 1**	**1:500**

Stanowisko:	Imię i nazwisko:	Uprawnienia:	Podpis:
Projektant:	Dariusz KUCHARCZYK	specjalność: drogi nr upr.: LOD/0941/POOD/08	
Projektant:	Grzegorz GLIŃSKI	specjalność: instalacje w zakresie sieci, instalacji i urządzeń cieplnych, wentylacyjnych, gazowych, wodociągowych i kanalizacyjnych nr upr.: MAZ/0019/POOS/12	
Projektant:	Mateusz KLEKOWSKI	specjalność: instalacje w zakresie sieci, instalacji i urządzeń elektrycznych i elektroenergetycznych nr upr.: LOD/4819/PWBE/22	
Projektant:	Wojciech GRĘDA	specjalność: instalacje w zakresie telekomunikacji przewodowej oraz z telekomunikacją bezprzewodową w zakresie sieci, instalacji i urządzeń telekomunikacyjnych nr upr.: 1786/99/U	