




PRZEKROJE NORMALNE I SZCZEGÓŁY KONSTRUKCYJNE SKALA 1:50; 1:20

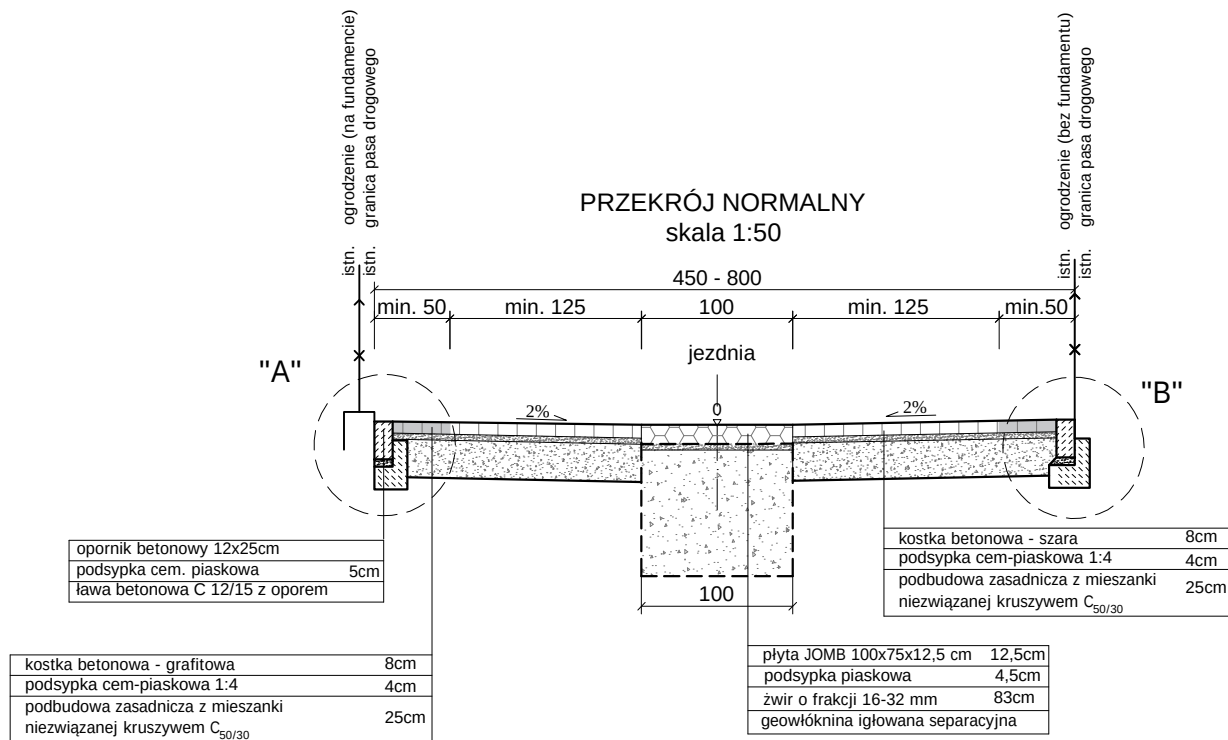

SZCZEGÓŁ "A"
skala 1:20

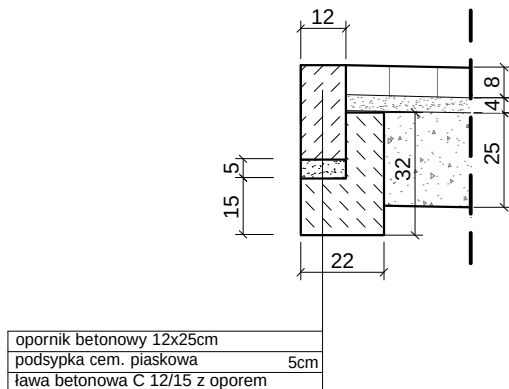

SZCZEGÓŁ "B"
skala 1:20

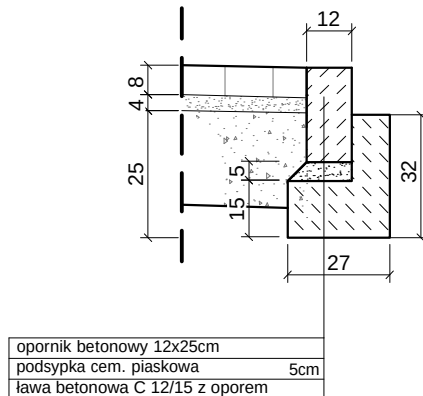

DROGOWIEC Jakubecki, Milewski, Sietejko Sp. K. ul. Gen. Gustawa Orlicz-Dreszera 1 lok. 29; 15-797 Białystok tel. 796 166 476; e-mail: biuro@spdrogowiec.pl KRS 0001029869; NIP: 9662100389; REGON: 362887758		DROGOWIEC Jakubecki, Milewski, Sietejko Sp. K.	
		Nazwa obiektu: Budowa ciągu pieszo-jezdnego od ul. Węgierskiej do cmentarza prawosławnego w Starosielcach	
STADIUM:	PROJEKT KONCEPCYJNY	Numer rys.: 2	
NAZWA RYS.:	Przekroje normalne	Skala: 1:50	
ZESPÓŁ AUTORSKI:		Data: 21.07.2025	
Branża/Projektant			
DROGOWA:	Podpis:	DROGOWA:	Podpis:
mgr inż. Łukasz Milewski PDL/0098/POOD/11		mgr inż. Piotr Jakubecki PDL/0037/POOD/10	
DROGOWA:	Podpis:		Podpis:
mgr inż. Paweł Sietejko PDL/0103/POOD/12			