PRZEKROJE NORMALNE
skala 1:50

PRZEKRÓJ NORMALNY NR 1
ul. Św. Rocha

PRZEKRÓJ NORMALNY NR 2
ul. Św. Rocha

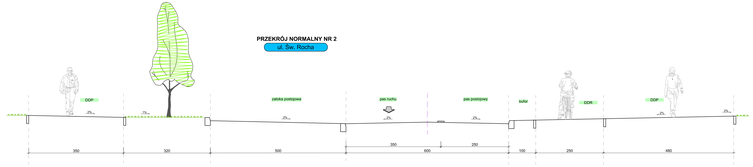

PRZEKRÓJ NORMALNY NR 3
ul. Św. Rocha

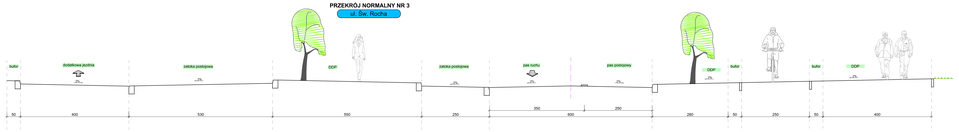

PRZEKRÓJ NORMALNY NR 4
ul. BKD-D

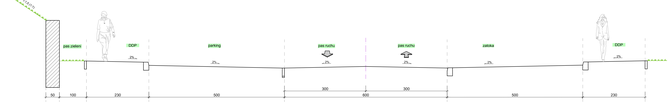

PRZEKRÓJ NORMALNY NR 5
ul. BKD-D

BK TRAS Biuro Projektowe		Nr Rejs. 2019-0-0-0