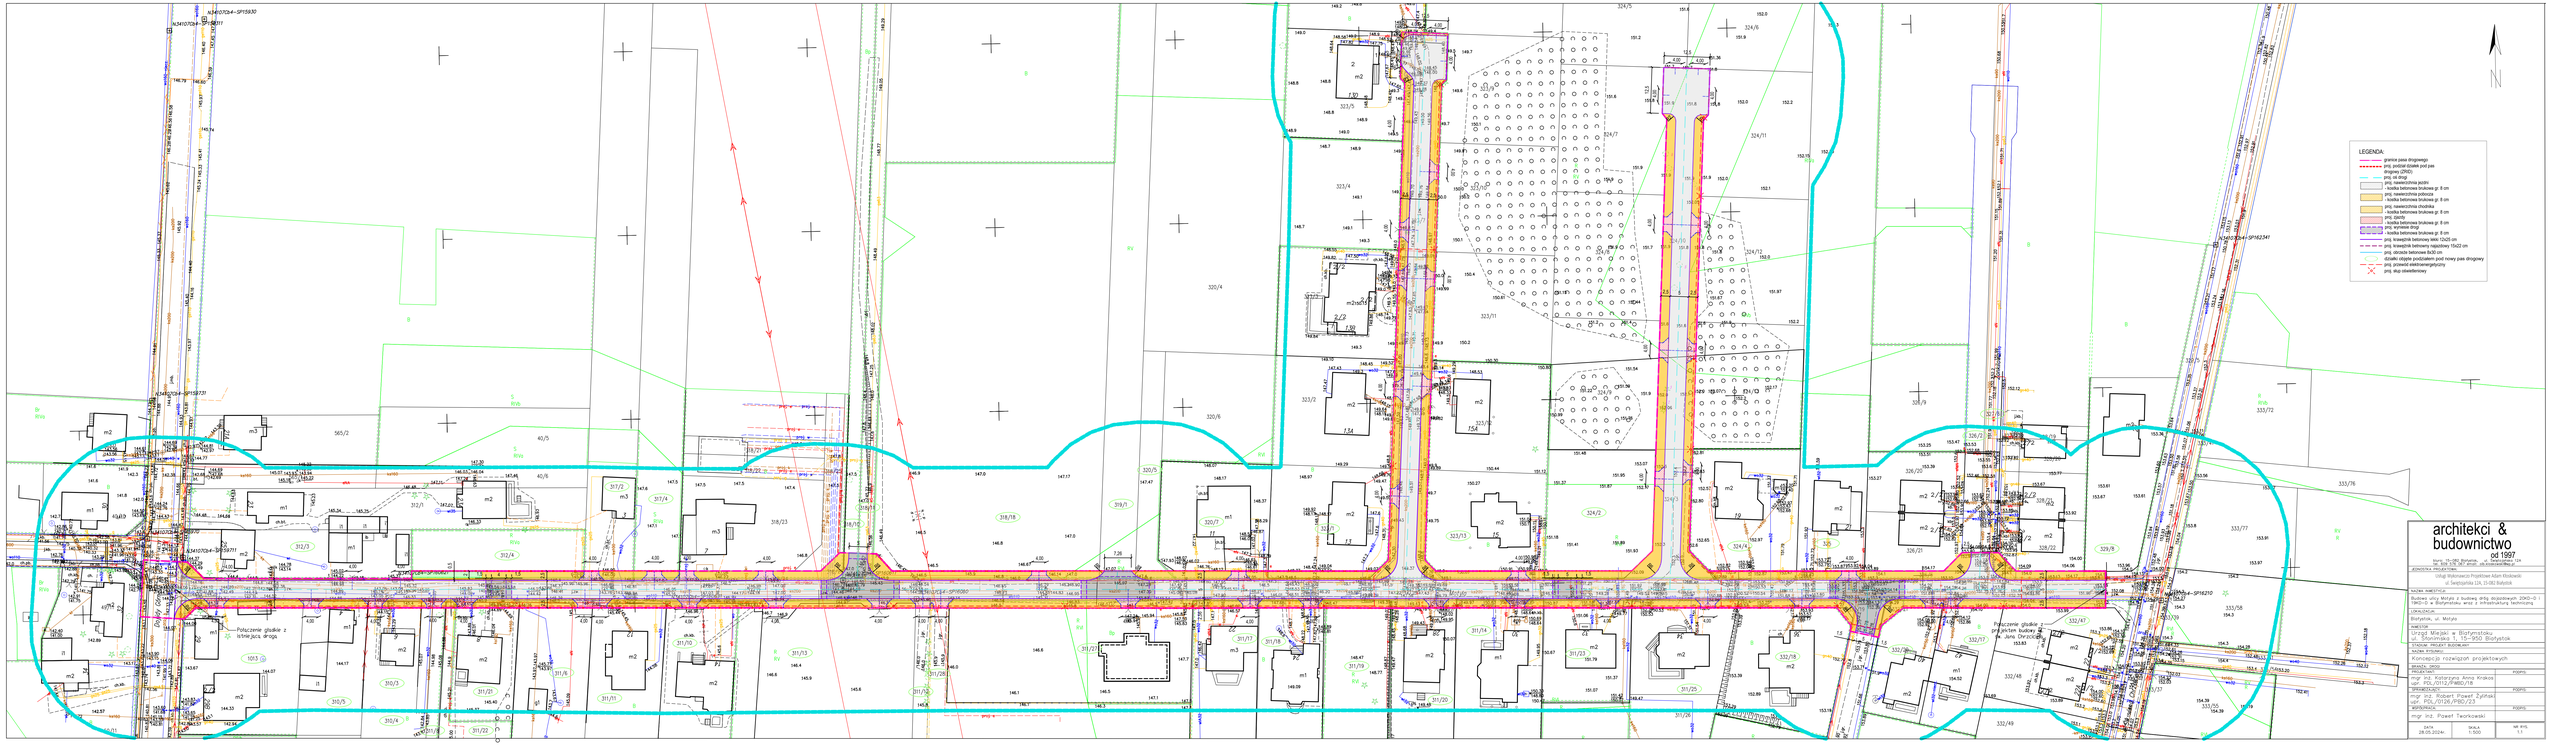
LEGENDA:
granice pasa drogowego
proj. podział działek przy pas drogowy (ZRID)
proj. ok drogi
proj. nawierzchnia jezdni
- kostka betonowa brukowa gr. 8 cm
proj. nawierzchnia zatoczka
- kostka betonowa brukowa gr. 8 cm
proj. nawierzchnia chodnika
- kostka betonowa brukowa gr. 8 cm
proj. wyniesie drogi
- kostka betonowa brukowa gr. 8 cm
proj. krawężnik betonowy wtóz 12x25 cm
proj. krawężnik betonowy najazdowy 15x22 cm
proj. obrzeże betonowe 8x30 cm
działki objęte podziałem pod nowy pas drogowy
proj. przewód elektroenergetyczny
proj. sup oświetleniowy
Położenie głubie z tyrnie jaz. drogą
Położenie głubie z tyrnie jaz. drogą
Położenie głubie z tyrnie jaz. drogą
N
architekci & budownictwo
od 1997
Inwestycja projektowa:
Usługi Wykonawcze Projektowe Adam Kłoskowski
ul. Świętojańska 116, 15-082 Białystok
Nazwa inwestycji:
Budowa ulicy Mirtos z budową dróg dojazdowych ZDKO-0 i ZDKO-2 w Białymstoku wraz z infrastrukturą techniczną
Lokalizacja:
Białystok, ul. Mirtos
Inwestor:
Urząd Miejski w Białymstoku
ul. Słonimska 1, 15-950 Białystok
Stadium projektowe:
Koncepcja rozwiązań projektowych
Branża, opis:
Projektował:
mgr inż. Katarzyna Anna Krakos
upr. PDL/0112/PWBO/18
podpis:
Sprawdzał:
mgr inż. Robert Paweł Żyliński
upr. PDL/0126/PBO/23
podpis:
Współpraca:
mgr inż. Paweł Tworkowski
podpis:
Data:
28.05.2024r.
Skala:
1:500
Nr arch.
1.1