


PRZEKROJE NORMALNE
skala 1:50

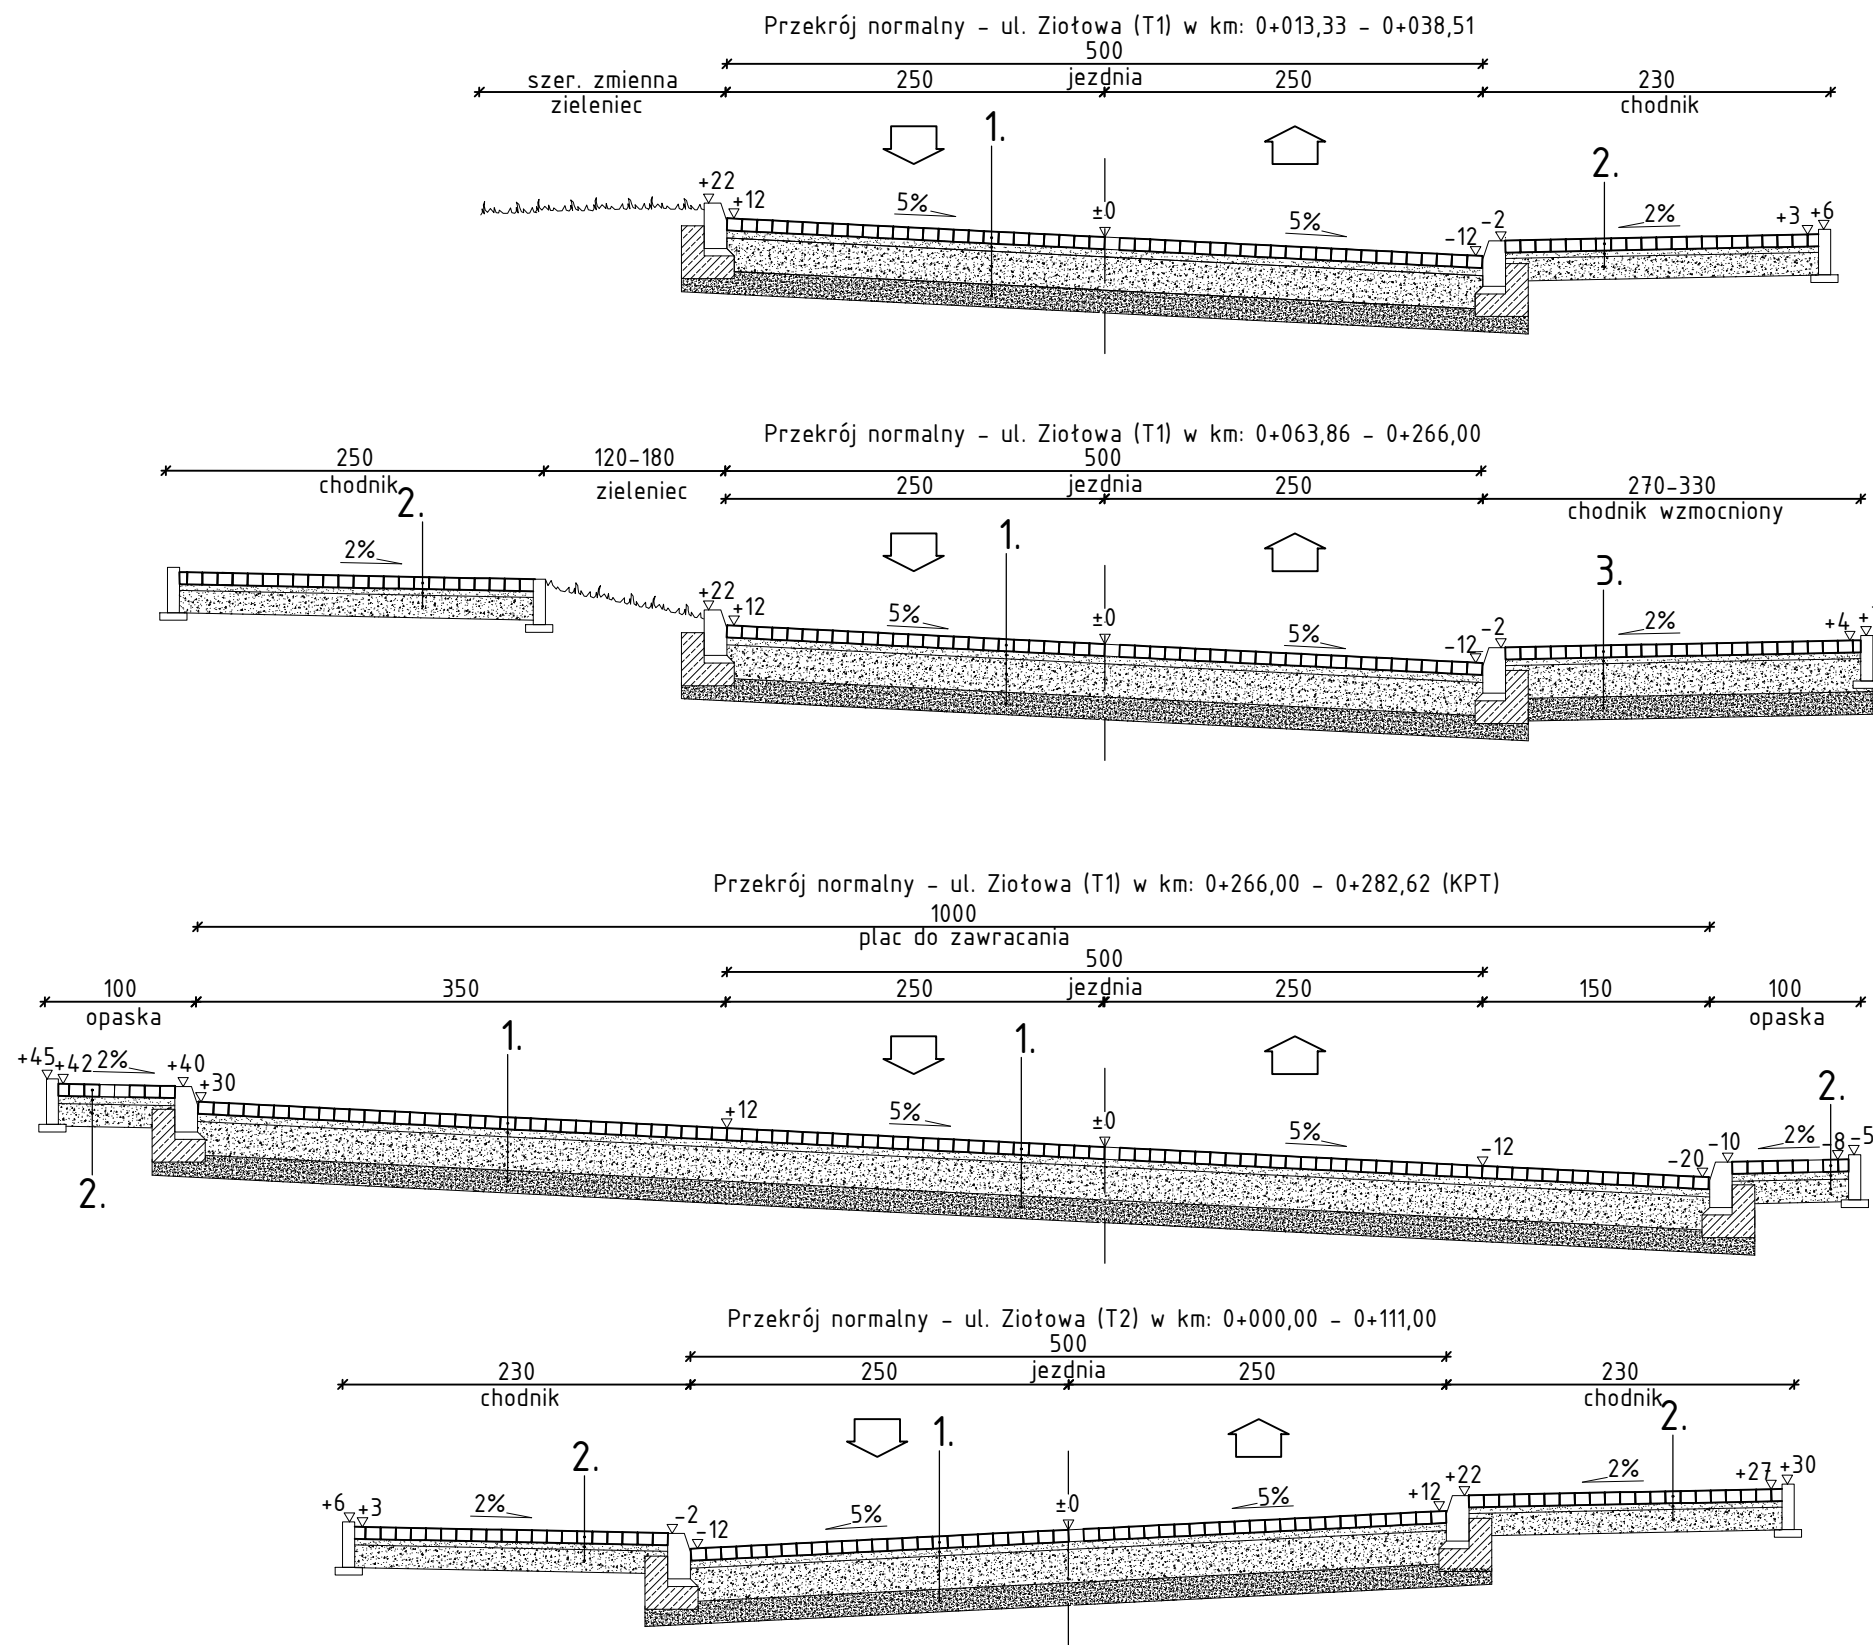

1. Konstrukcja nawierzchni jezdni, zjazdów oraz placu do zawracania:
- warstwa ścieralna z kostki brukowej betonowej - 8cm
 - podsypka cementowo-piaskowa - 5cm
 - podbudowa zasadnicza z mieszanki niezwiązanej, z kruszywem G_{0/30} - 22cm
 - podbudowa pomocnicza z mieszanki niezwiązanej, z kruszywem G_R - 15cm
2. Konstrukcja nawierzchni chodników:
- warstwa ścieralna z kostki brukowej betonowej - 8cm
 - podsypka cementowo-piaskowa - 5cm
 - podbudowa zasadnicza z mieszanki niezwiązanej, z kruszywem G_{0/30} - 15cm
3. Konstrukcja nawierzchni chodników wzmocnionych:
- warstwa ścieralna z kostki brukowej betonowej - 8cm
 - podsypka cementowo-piaskowa - 5cm
 - podbudowa zasadnicza z mieszanki niezwiązanej, z kruszywem G_{0/30} - 22cm
 - podbudowa pomocnicza z mieszanki niezwiązanej, z kruszywem G_R - 15cm

	Przedsiębiorstwo Projektowania i Realizacji Inwestycji Komunalnych "INKOM" Sp. z o.o. w Białymstoku 15-014 Białystok, ul. Sobieskiego 12; tel./fax. (0-85) 675 35 93		
TEMAT:	Budowa drogi gminnej - ul. Ziołowej w Białymstoku, wraz z rozbiórką i budową infrastruktury towarzyszącej	Nr rysunku: D3.1	
STADIUM:	PROJEKT KONCEPCYJNY		
INWESTOR:	Prezydent Miasta Białegostoku, ul. Słonimska 1, 15-950 Białystok	Skala 1:50	
NAZWA RYS.:	Przekroje normalne	Data: 23.08.2024r.	
BRANŻA DROGOWA			
PROJEKTANT:	mgr inż. Krzysztof Jasielczuk	PDL/0029/PBD/18	