
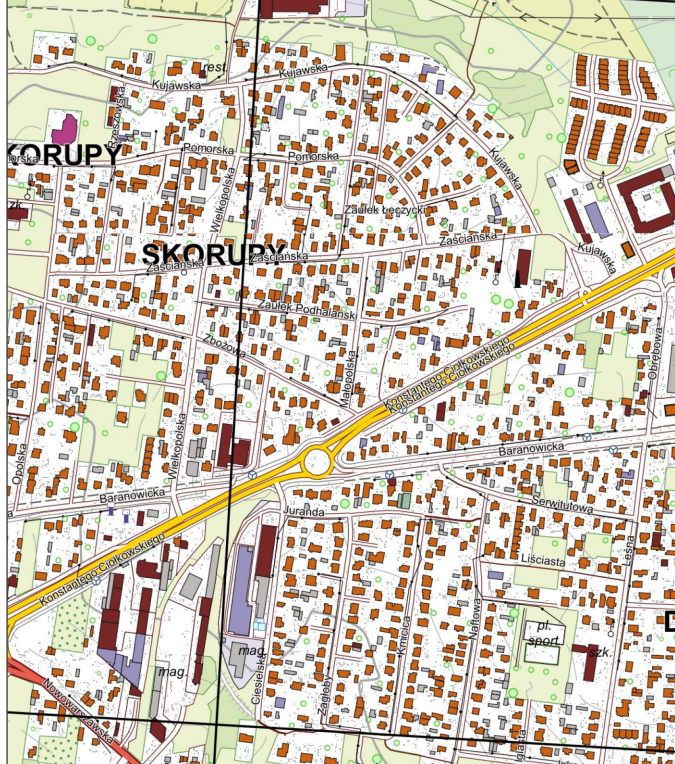


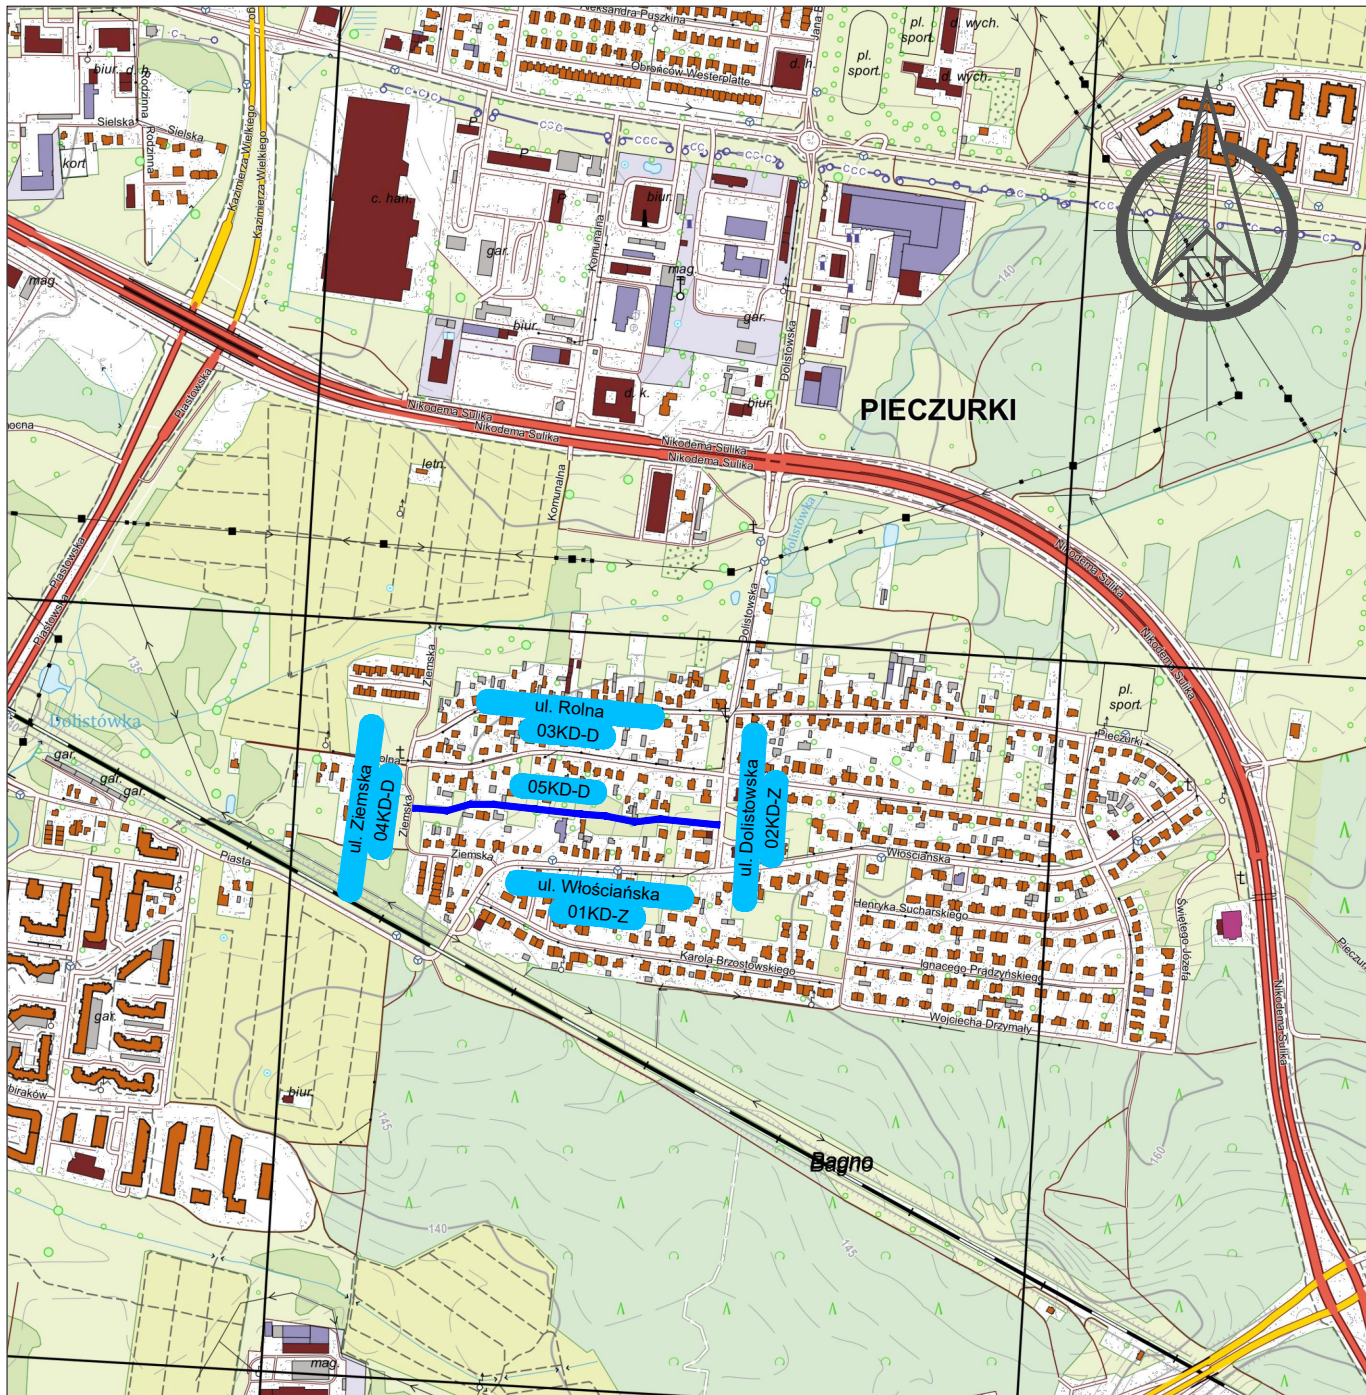

LEGENDA:

Zakres inwestycji objęty opracowaniem

DROGOWIEC

Jakubecki, Milewski, Sietejko
Spółka Komandytowa

DROGOWIEC

Jakubecki, Milewski, Sietejko Sp.k.

ul. Gen. Gustawa Orlicz - Drezera 1 lok. 29; 15-797 Białystok

796 166 476; e-mail: biuro@spdrogowiec.pl

KRS 0001029869; NIP: 9662100389; REGON: 362887758

INWESTOR:	Prezydent Miasta Białegostoku ul. Stenimska 1 15-950 Białystok	
NAZWA OBIEKTU:	Budowa ul. 5KD-D na odcinku od ul. Ziemskiej do ul. Dolisowskiej w Białymstoku wraz z budową niezbędnej infrastruktury technicznej	
STADIUM:	PROJEKT KONCEPCYJNY	Numer rys.: 0
NAZWA RYS.:	PLAN ORIENTACYJNY - wariant I	Skala: 1:10 000
ZESPÓŁ AUTORSKI: Branża/Projektant		Data: 16.04.2025 r.
DROGOWA: mgr inż. Paweł Sietejko PDL/0103/POOD/12 PDL/BD/0017/13	Podpis:	DROGOWA: mgr inż. Piotr Jakubecki PDL/0037/POOD/10 PDL/BD/0131/10
DROGOWA: mgr inż. Łukasz Milewski PDL/0098/POOD/11 PDL/BD/0030/12	Podpis:	DROGOWA: mgr inż. Krzysztof Aszurkiewicz PDL/0027/POOD/12 PDL/BD/0131/12