RYS. NR 1.1
PROJEKT ZAGOSPODAROWANIA TERENU
SKALA 1:500

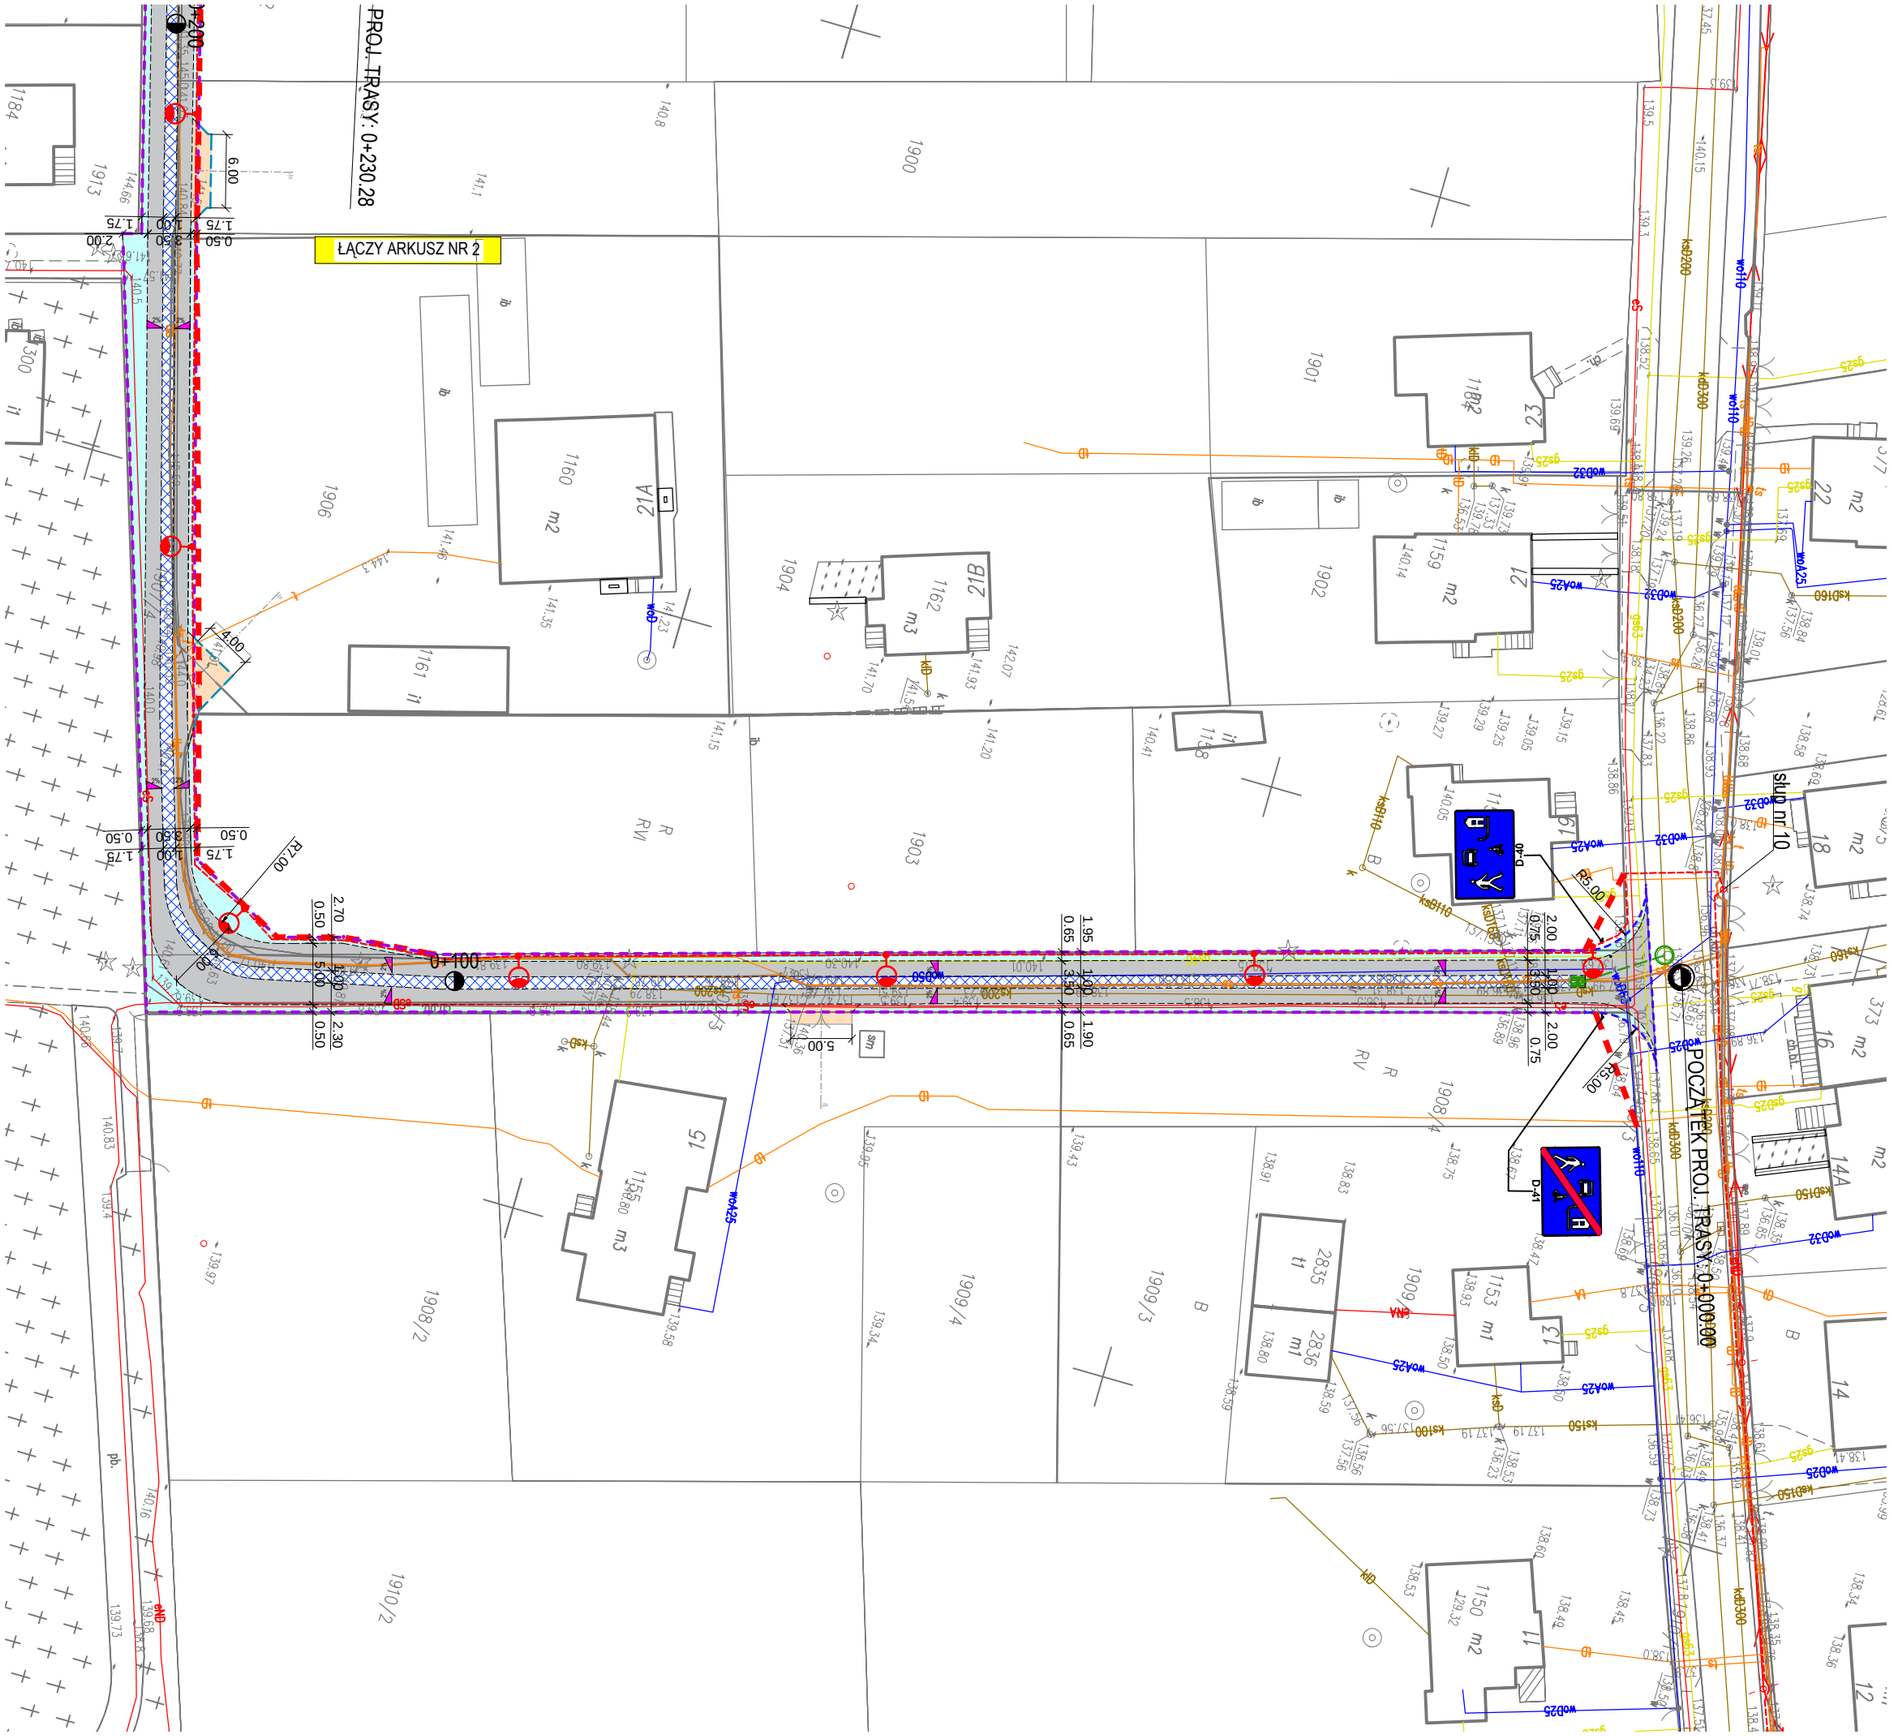

LEGENDA:

- Nawierzchnia z kostki betonowej - jezdnia
- Nawierzchnia z kostki betonowej - zjazdy
- Nawierzchnia z kostki betonowej - opaska
- Nawierzchnia z płyt JOMB
- Krawężnik betonowy 15x22 cm
- Opornik betonowy 12x25 cm
- Obrzeże betonowe 8x30 cm
- Proj. sieć kanalizacyjna - kanalizacja deszczowa
- Proj. oświetlenie uliczne
- Linia rozgraniczająca pas drogowy

DROGOWIEC
Jakubecki, Milewski, Sietejko Sp. K.

DROGOWIEC
Jakubecki, Milewski, Sietejko Sp.k.
ul. Gen. Gustawa Orlicz-Dreszera 1 lok. 29; 15-797 Białystok
tel. 796 166 476; e-mail: biuro@spdrogowiec.pl
KRS 0001029869; NIP: 9662100389; REGON: 362887758

NAZWA OBIEKTU	Budowa ciągu pieszo-jezdnego od ul. Węgierskiej do cmentarza prawosławnego w Starosielcach		
STADIUM:	PROJEKT KONCEPCYJNY		Numer rys.: 1.1
NAZWA RYS.:	Plan sytuacyjny		Skala: 1:500
ZESPÓŁ AUTORSKI: Branża/Projektant			Data: 21.07.2025
DROGOWA: mgr inż. Łukasz Milewski PDL/0098/POOD/11	Podpis:	DROGOWA: mgr inż. Piotr Jakubecki PDL/0037/POOD/10	Podpis:
DROGOWA: mgr inż. Paweł Sietejko PDL/0103/POOD/12	Podpis:		Podpis: