
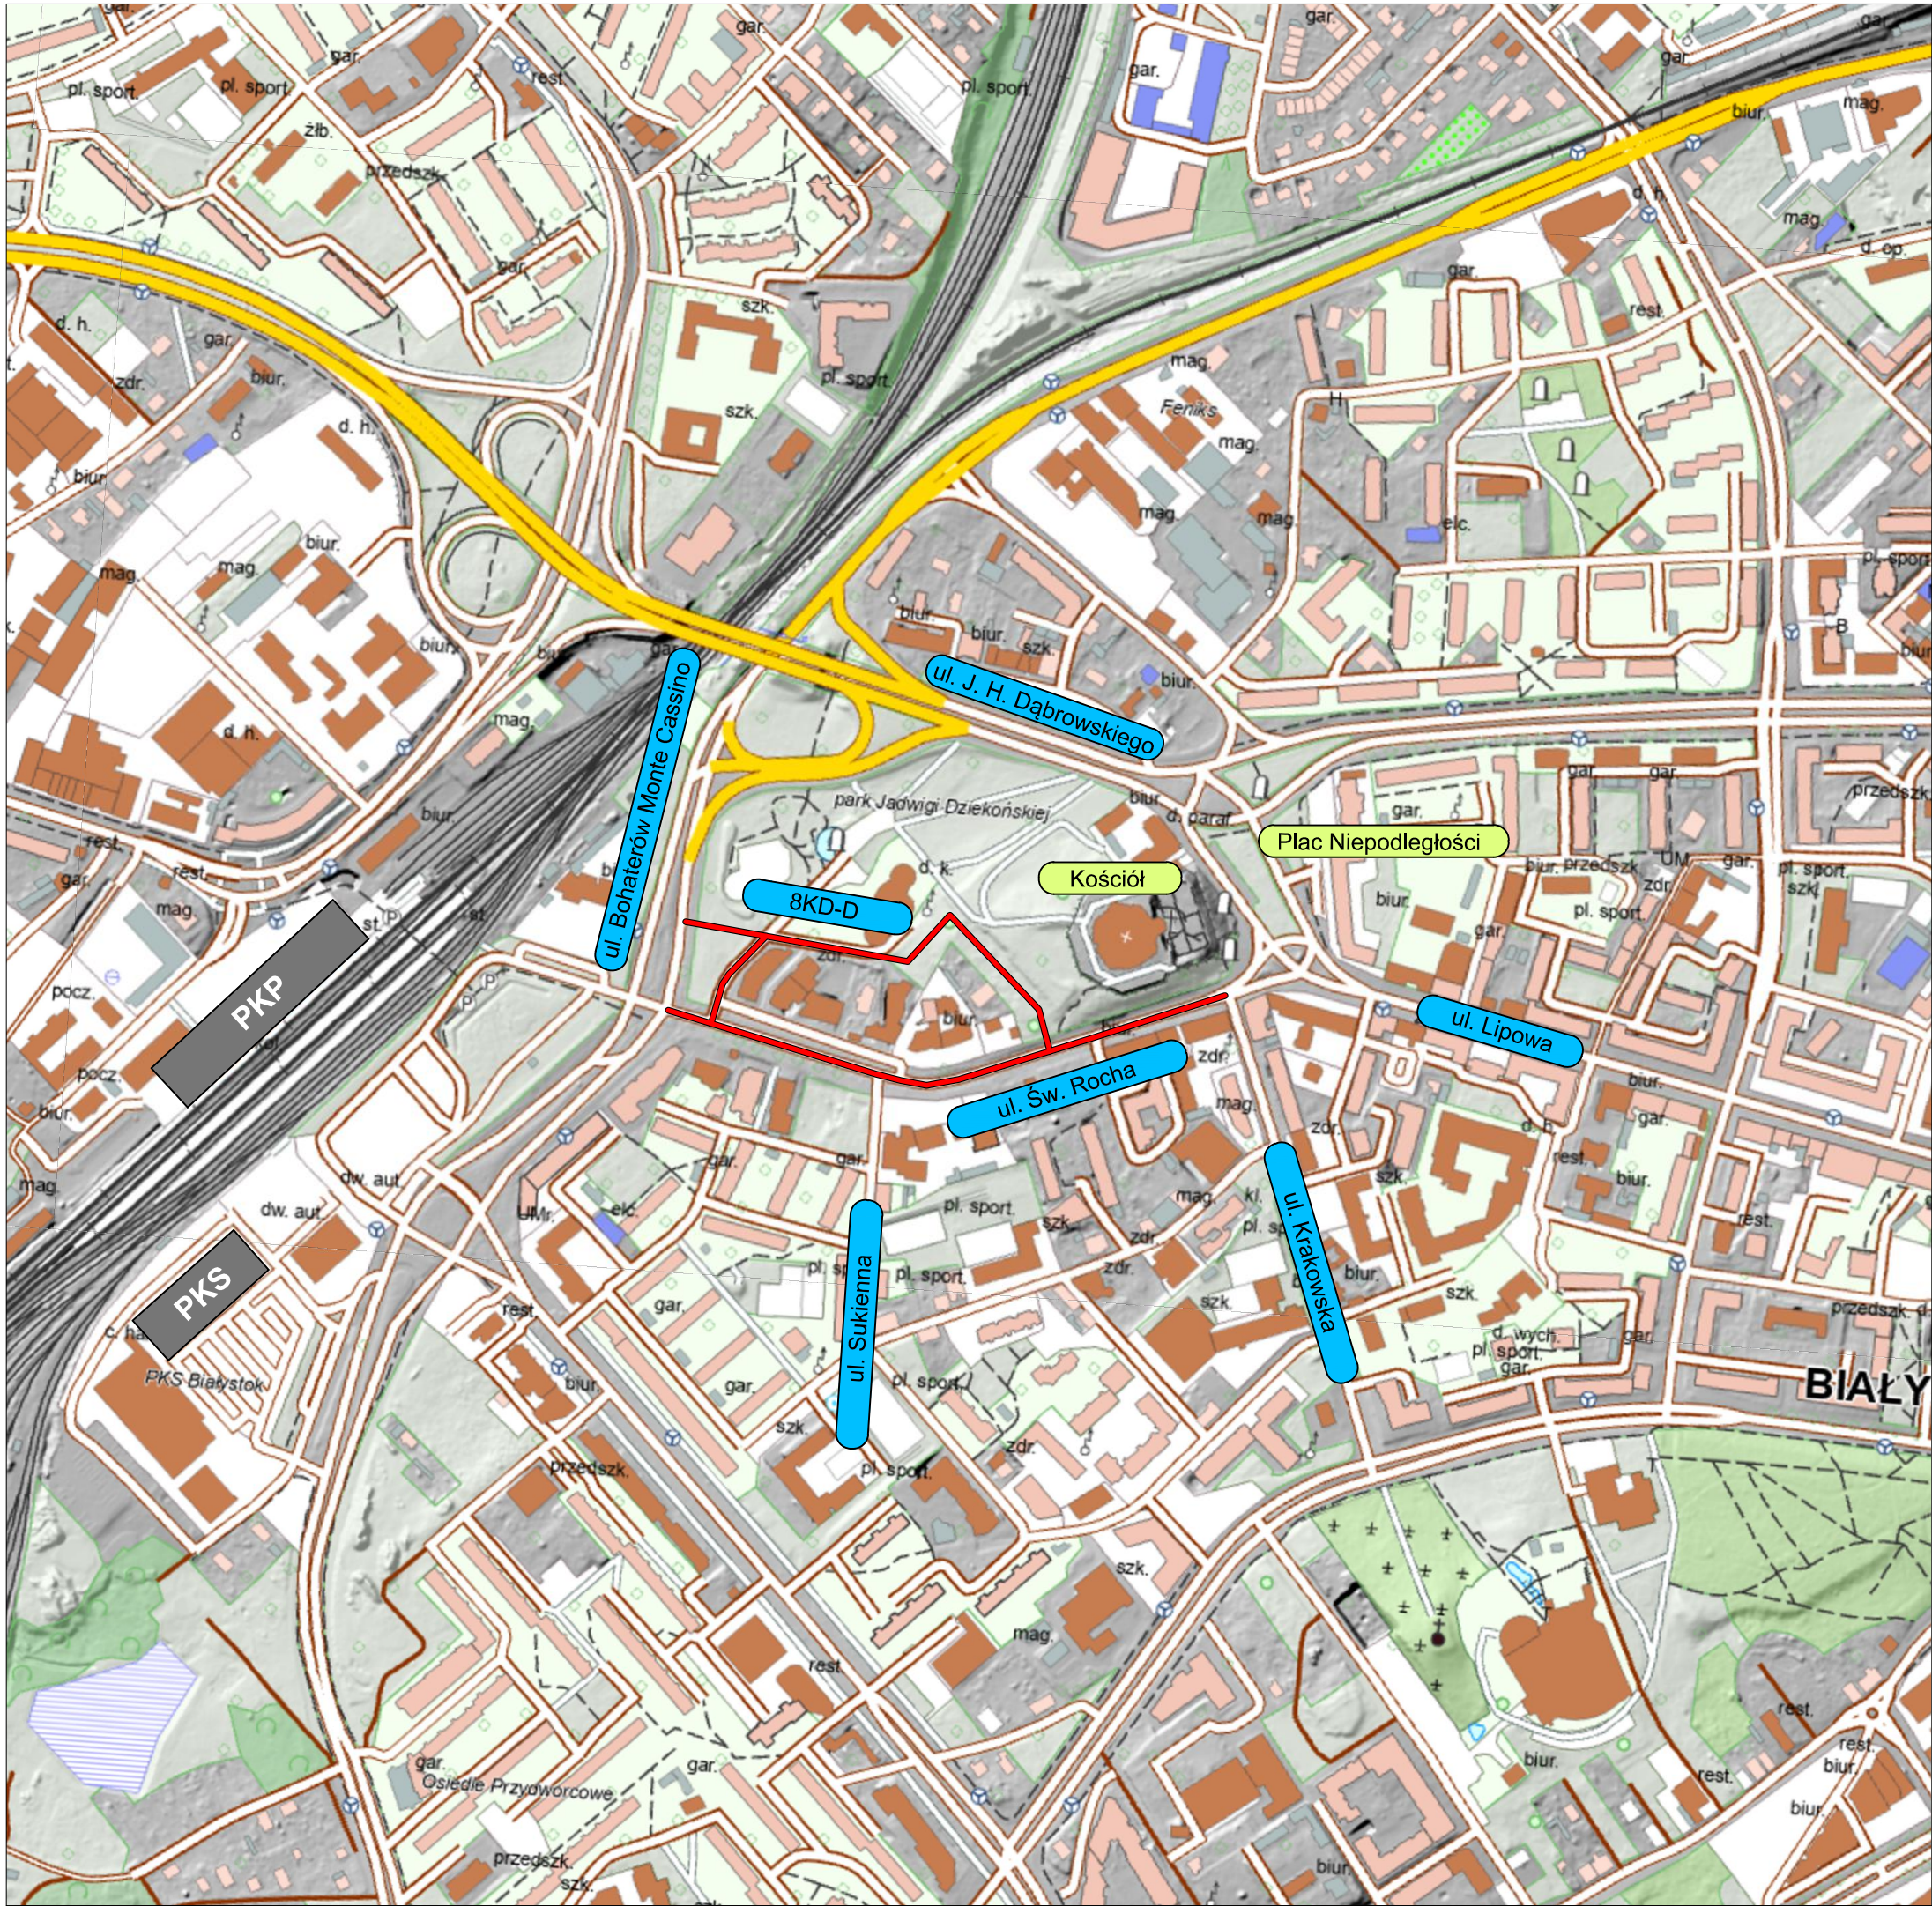


PLAN ORIENTACYJNY  
SKALA 1: 10 000

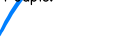

|   |                                                                                                  |   |                                                                                                  |
|---|--------------------------------------------------------------------------------------------------|---|--------------------------------------------------------------------------------------------------|
| <div><b>BK TRAS</b><br/>ROBOTY DROGOWE</div> <div>Hryniewice 66, 15-378 Białystok<br/>tel. 85 719 62 61; e-mail: <a href="mailto:sekretariat@bktras.pl">sekretariat@bktras.pl</a><br/>KRS 000153665; NIP: 5420305134; REGON: 050235276</div>   |                                                                                                  | <div><b>BK TRAS</b><br/>ROBOTY DROGOWE.</div> <div>Hryniewice 66, 15-378 Białystok<br/>tel. 85 719 62 61; e-mail: <a href="mailto:sekretariat@bktras.pl">sekretariat@bktras.pl</a><br/>KRS 000153665; NIP: 5420305134; REGON: 050235276</div> |                                                                                                  |
| <div><b>DROGOWIEC</b><br/>Jakubecki, Milewski, Sietejko<br/>Sp. K.</div> <div><b>DROGOWIEC</b><br/>Jakubecki, Milewski, Sietejko Sp. k.<br/>ul. Gen. Gustawa Orlicza-Dreszera 1 lok. 29; 15-797 Białystok<br/>tel. 796 166 476; e-mail: <a href="mailto:biuro@drogowiec.pl">biuro@drogowiec.pl</a><br/>KRS 0001029869; NIP: 9662100389; REGON: 362887758</div> |                                                                                                  |   |                                                                                                  |
| NAZWA OBIEKTU:   |                                                                                                  | Przebudowa ul. Św. Rocha i 8KD-D.   |                                                                                                  |
| STADIUM:   | PROJEKT KONCEPCYJNY                                                                              |   | Numer rys.:<br>0                                                                                 |
| NAZWA RYS.:   | Plan orientacyjny                                                                                |   | Skala:<br>1: 5 000                                                                               |
| ZESPÓŁ AUTORSKI:<br>Branża/Projektant   |                                                                                                  |   | Data:<br>10.2025.                                                                                |
| DROGOWA:<br>mgr inż. Łukasz Milewski<br>PDL/0098/POOD/11<br>PDL/BD/0030/12   | Podpis:<br> | DROGOWA:<br>mgr inż. Piotr Jakubecki<br>PDL/0037/POOD/10<br>PDL/BD/0131/10   | Podpis:<br> |
| DROGOWA:<br>mgr inż. Paweł Sietejko<br>PDL/0103/POOD/12<br>PDL/BD/0017/13   | Podpis:<br> |   | Podpis:<br> |