


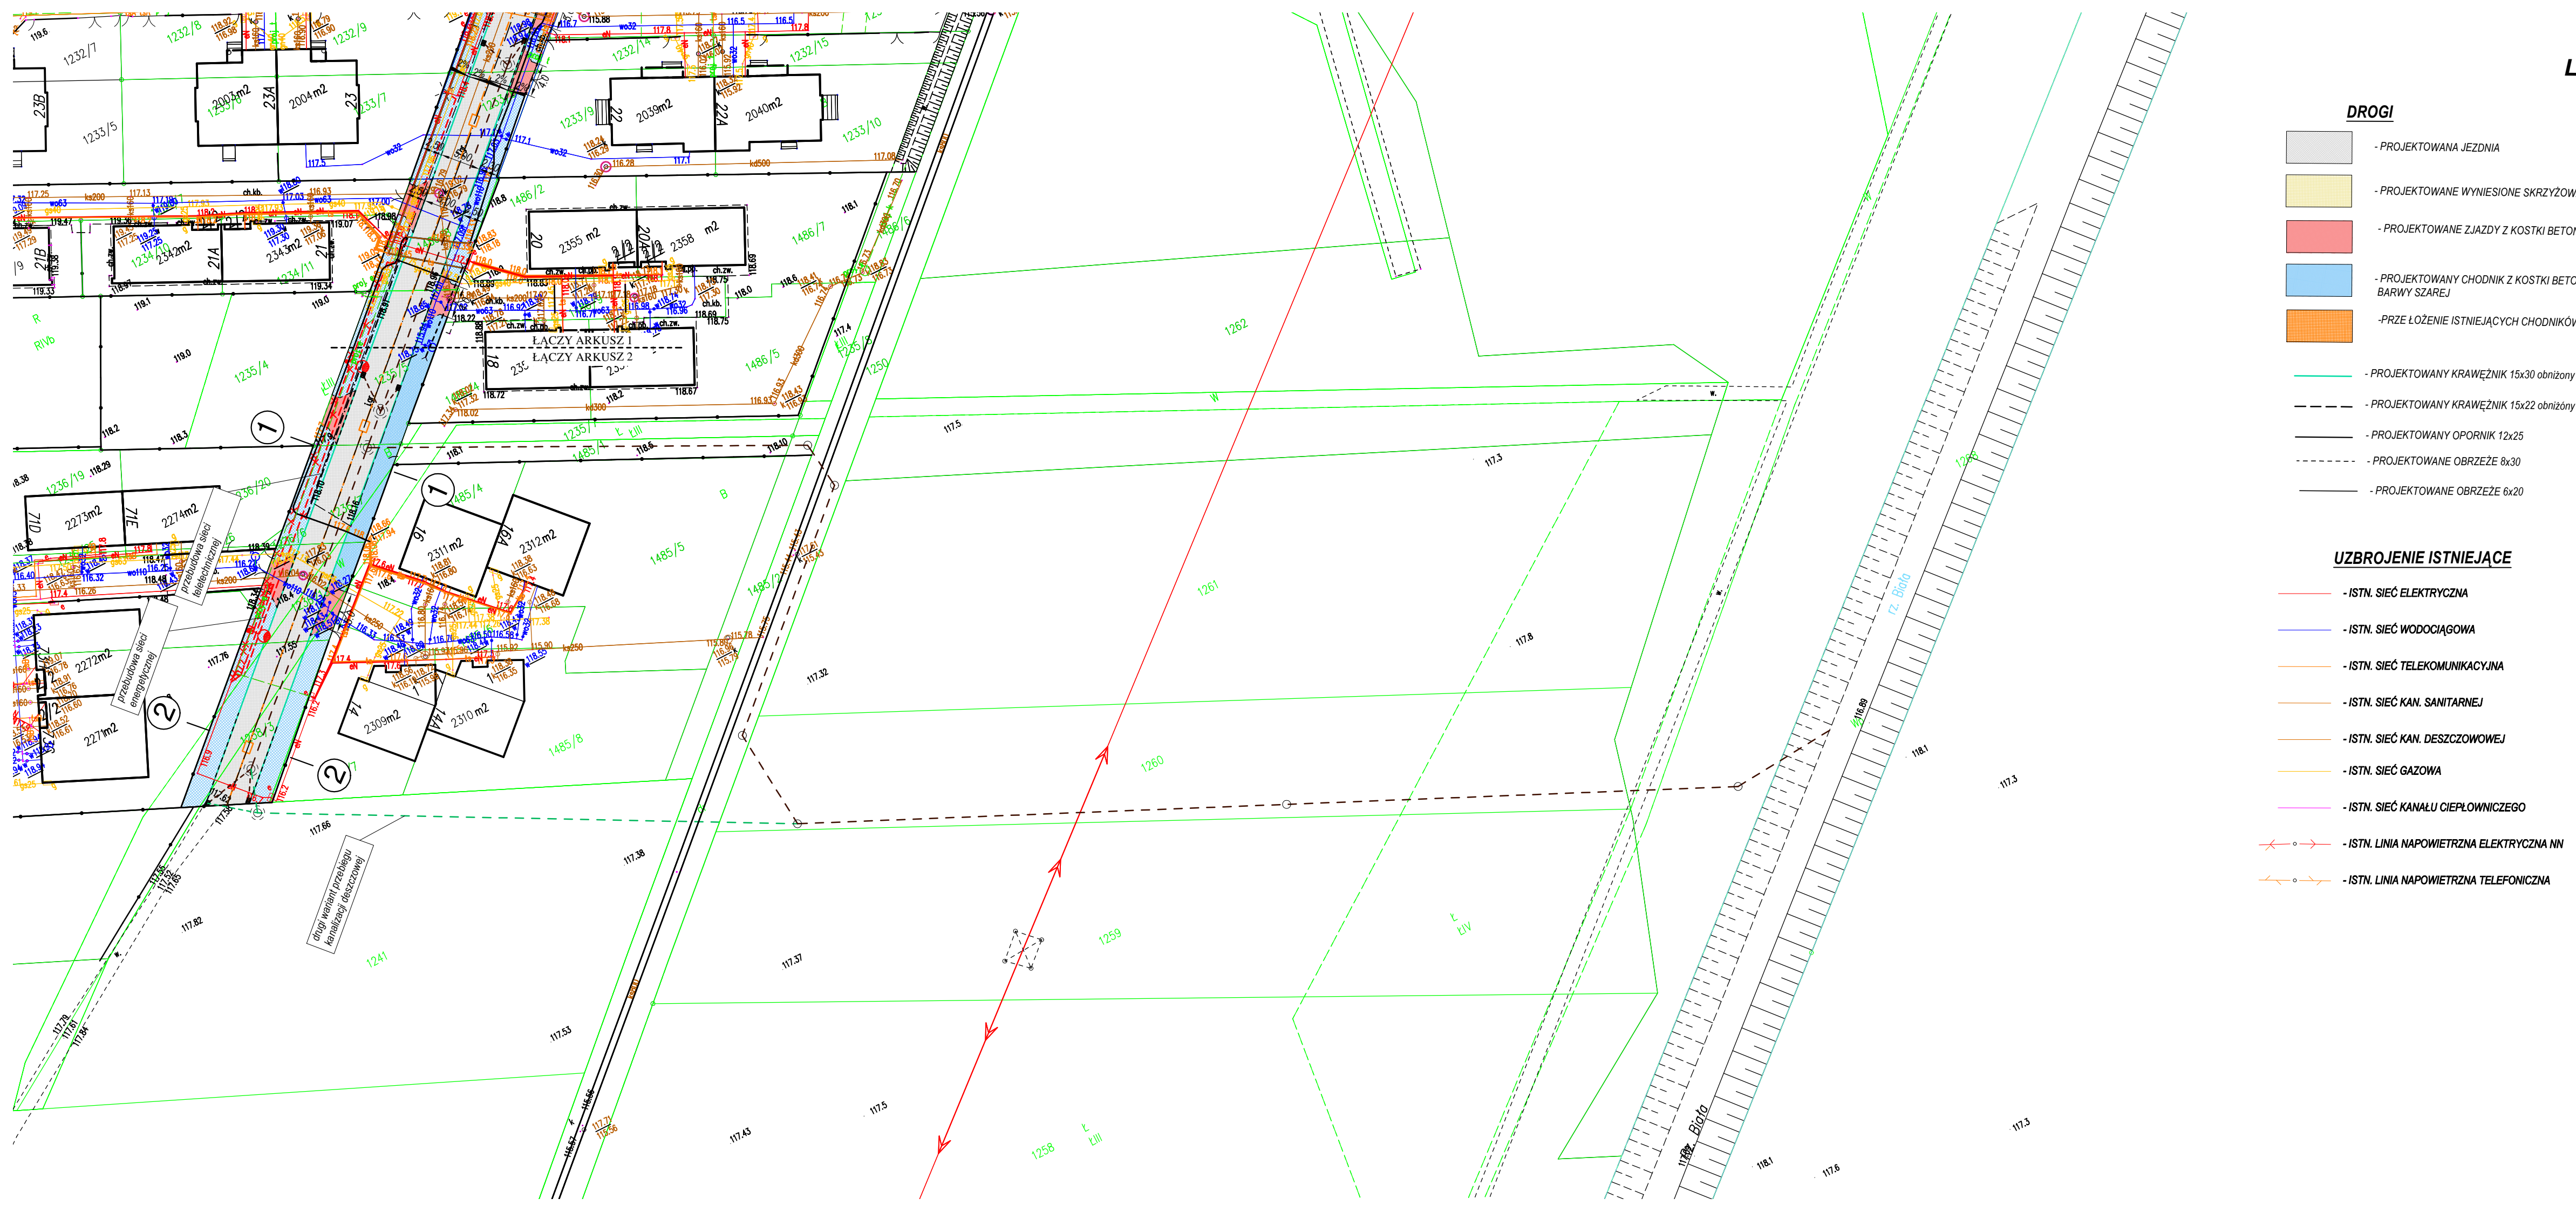

LEGENDA

DROGI

- PROJEKTOWANA JEZDNI
- PROJEKTOWANE WYNIESIONE SKRZYŻOWANIE
- PROJEKTOWANE ZJAZDY Z KOSTKI BETONOWEJ
- PROJEKTOWANY CHODNIK Z KOSTKI BETONOWEJ BARWY SZAREJ
- PRZEŁOŻENIE ISTNIEJĄCYCH CHODNIKÓW I ZJAZDÓW
- PROJEKTOWANY KRAWĘŻNIK 15x30 obniżony do 6cm
- PROJEKTOWANY KRAWĘŻNIK 15x22 obniżony do 4cm
- PROJEKTOWANY OPORNIK 12x25
- PROJEKTOWANE OBRZEŻE 8x30
- PROJEKTOWANE OBRZEŻE 6x20

UZBROJENIE ISTNIEJĄCE

- ISTN. SIĘĆ ELEKTRYCZNA
- ISTN. SIĘĆ WODOCIĄGOWA
- ISTN. SIĘĆ TELEKOMUNIKACYJNA
- ISTN. SIĘĆ KAN. SANITARNEJ
- ISTN. SIĘĆ KAN. DESZCZOWEJ
- ISTN. SIĘĆ GAZOWA
- ISTN. SIĘĆ KANAŁU CIEPŁOWNICZEGO
- ISTN. LINIA NAPOWIETRZNA ELEKTRYCZNA NN
- ISTN. LINIA NAPOWIETRZNA TELEFONICZNA

UZBROJENIE PROJEKTOWANE

- PROJ. SIĘĆ KAN. DESZCZOWEJ
- PROJ. PRZYKANALIKI KAN. DESZCZOWEJ
- PROJ. WPUSTY KANALIZACJI DESZCZOWEJ
- PROJ. KABLOWA LINIA OŚWIETLENIA ULICZNEGO
- PROJ. SŁUP OŚWIETLENIOWY WRAZ Z OPRAWĄ
- PROJ. STUDNIA SK-2 KANAŁU TECHNOLOGICZNEGO
- PROJ. KANAŁ TECHNOLOGICZNY



PROJEKTOWANIE DRÓG
I UZBROJENIA TERENU

email: prolus@o2.pl tel.: 85 722 25 19

OBIEKT: BUDOWA ULICY SYRIUSZA I ORIONA W BIAŁYMSTOKU

STADIUM: PROJEKT KONCEPCYJNY

NAZWA RYS.: PLAN SYTUACYJNY - ARKUSZ 2 z 2	SKALA:	NR RYS.:	DATA:
	1:500	2.2	09.2024

ZESPÓŁ AUTORSKI

DROGI:	MGR INŻ. PIOTR ŁUSZYŃSKI
NR UPRAWNIEN:	BL 138/02
KAN. DESZCZOWA:	MGR INŻ. STANISŁAWA NIETUPSKA
NR UPRAWNIEN:	BL/444/74, BL/6/77, BL/186/89
OŚW. I ENERG.	MGR INŻ. TOMASZ SUROWIEC
NR UPRAWNIEN:	PDL/0074/POE/07