


PLAN SYTUACYJNO-WYSOKOŚCIOWY
skala 1:500

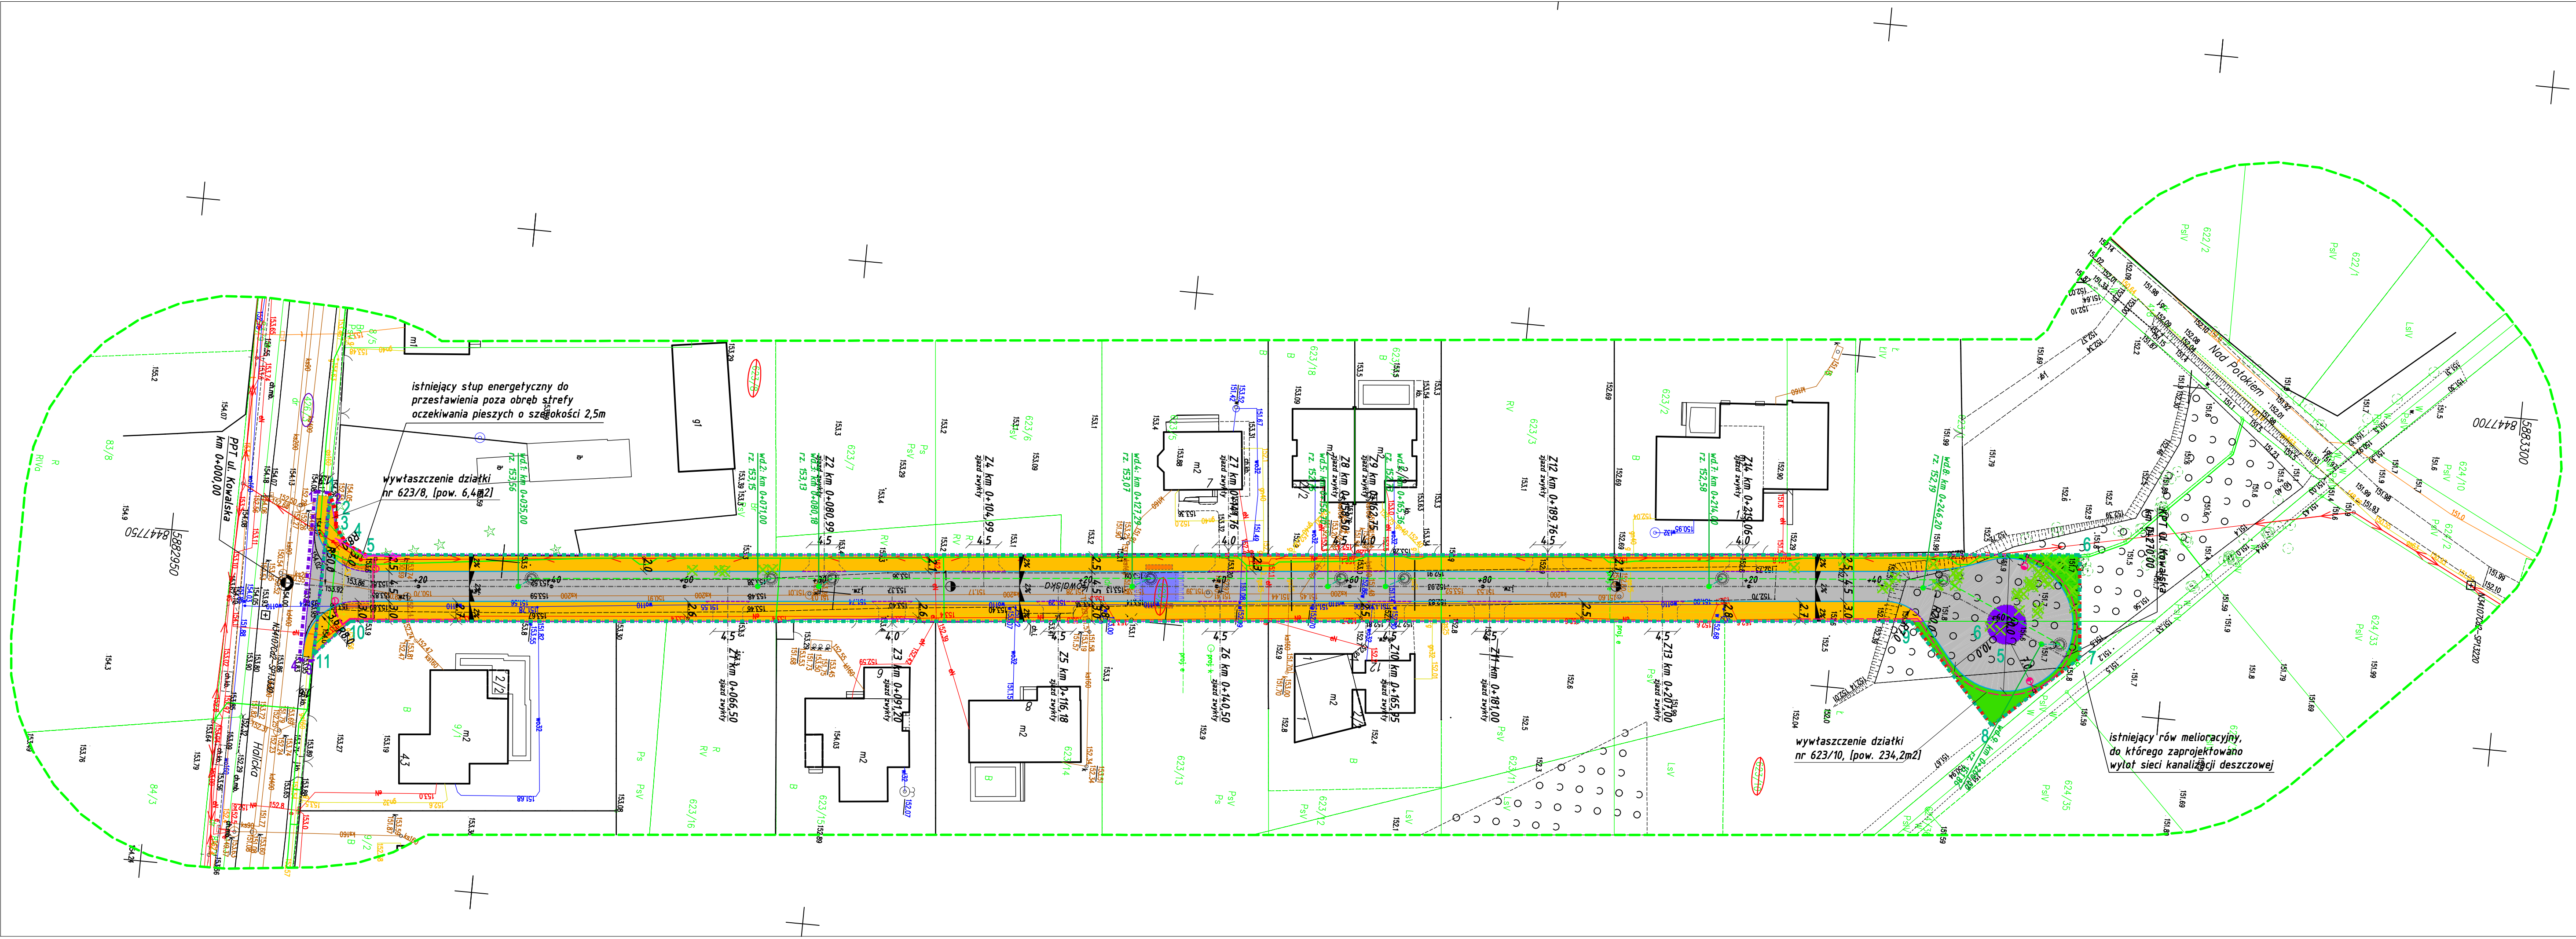

- LEGENDA:**
- 1-11 - projektowana linia rozgraniczająca pasa drogowego
 - 2-4 - zakres ograniczonego korzystania z nieruchomości
 - 5-7 - projektowana granica podziału nieruchomości
 - 8-10 - działki na których zlokalizowana jest inwestycja
 - 11-13 - istniejąca działka przeznaczona do podziału;
 - 14-16 - działki wchodzące w zakres ograniczonego korzystania z nieruchomości;
 - 17-19 - projektowana jezdnia o nawierzchni z kostki brukowej betonowej;
 - 20-22 - projektowany zjazd o nawierzchni z kostki brukowej betonowej barwionej;
 - 23-25 - projektowany chodnik o nawierzchni z kostki brukowej betonowej;
 - 26-28 - projektowany zieleniec;
 - 29-31 - projektowana wyspa na placu do zawracania o naw. z kostki betonowej barwionej;
 - 32-34 - projektowane przejście dla pieszych sugerowane, o wyniesionej nawierzchni;
 - 35-37 - projektowana kostka integracyjna rozpoznawalna przez osoby niewidome;
 - 38-40 - projektowany krawężnik betonowy 15x30cm;
 - 41-43 - projektowany krawężnik betonowy 15x22cm (obniżony);
 - 44-46 - projektowane obrzeże betonowe 8x30cm;
 - 47-49 - drzewa do wycinki;
 - 50-52 - projektowana kanalizacja deszczowa;
 - 53-55 - projektowane podłączenie wpustów deszczowych;
 - 56-58 - projektowane wpusty kanalizacji deszczowej;
 - 59-61 - projektowane studnie betonowe;
 - 62-64 - projektowany wylot do rowu;
 - 65-67 - projektowane podłączenie wpustów deszczowych;
 - 68-70 - projektowany stóp oświetleniowy;
 - 71-73 - projektowana linia kablowa oświetleniowa;
 - 74-76 - projektowana linia kablowa oświetleniowa;

TEMAT:	Przedsiębiorstwo Projektowania i Realizacji Inwestycji Komunalnych "INKOM" Sp. z o.o. w Białymstoku 15-014 Białystok, ul. Sobieskiego 12; tel./fax. (0-85) 675 35 93	
	Nr rysunku: D1	
STADIUM:	PROJEKT KONCEPCYJNY	
INWESTOR:	Prezydent Miasta Białegostoku, ul. Słonimska 1, 15-950 Białystok	Skala 1:500
NAZWA RYS.:	Plan sytuacyjno-wysokościowy	Data: 31.07.2025r.
BRANŻA DROGOWA		
PROJEKTANT:	mgr inż. Krzysztof Jasiełczuk PDL/0029/PBD/18	