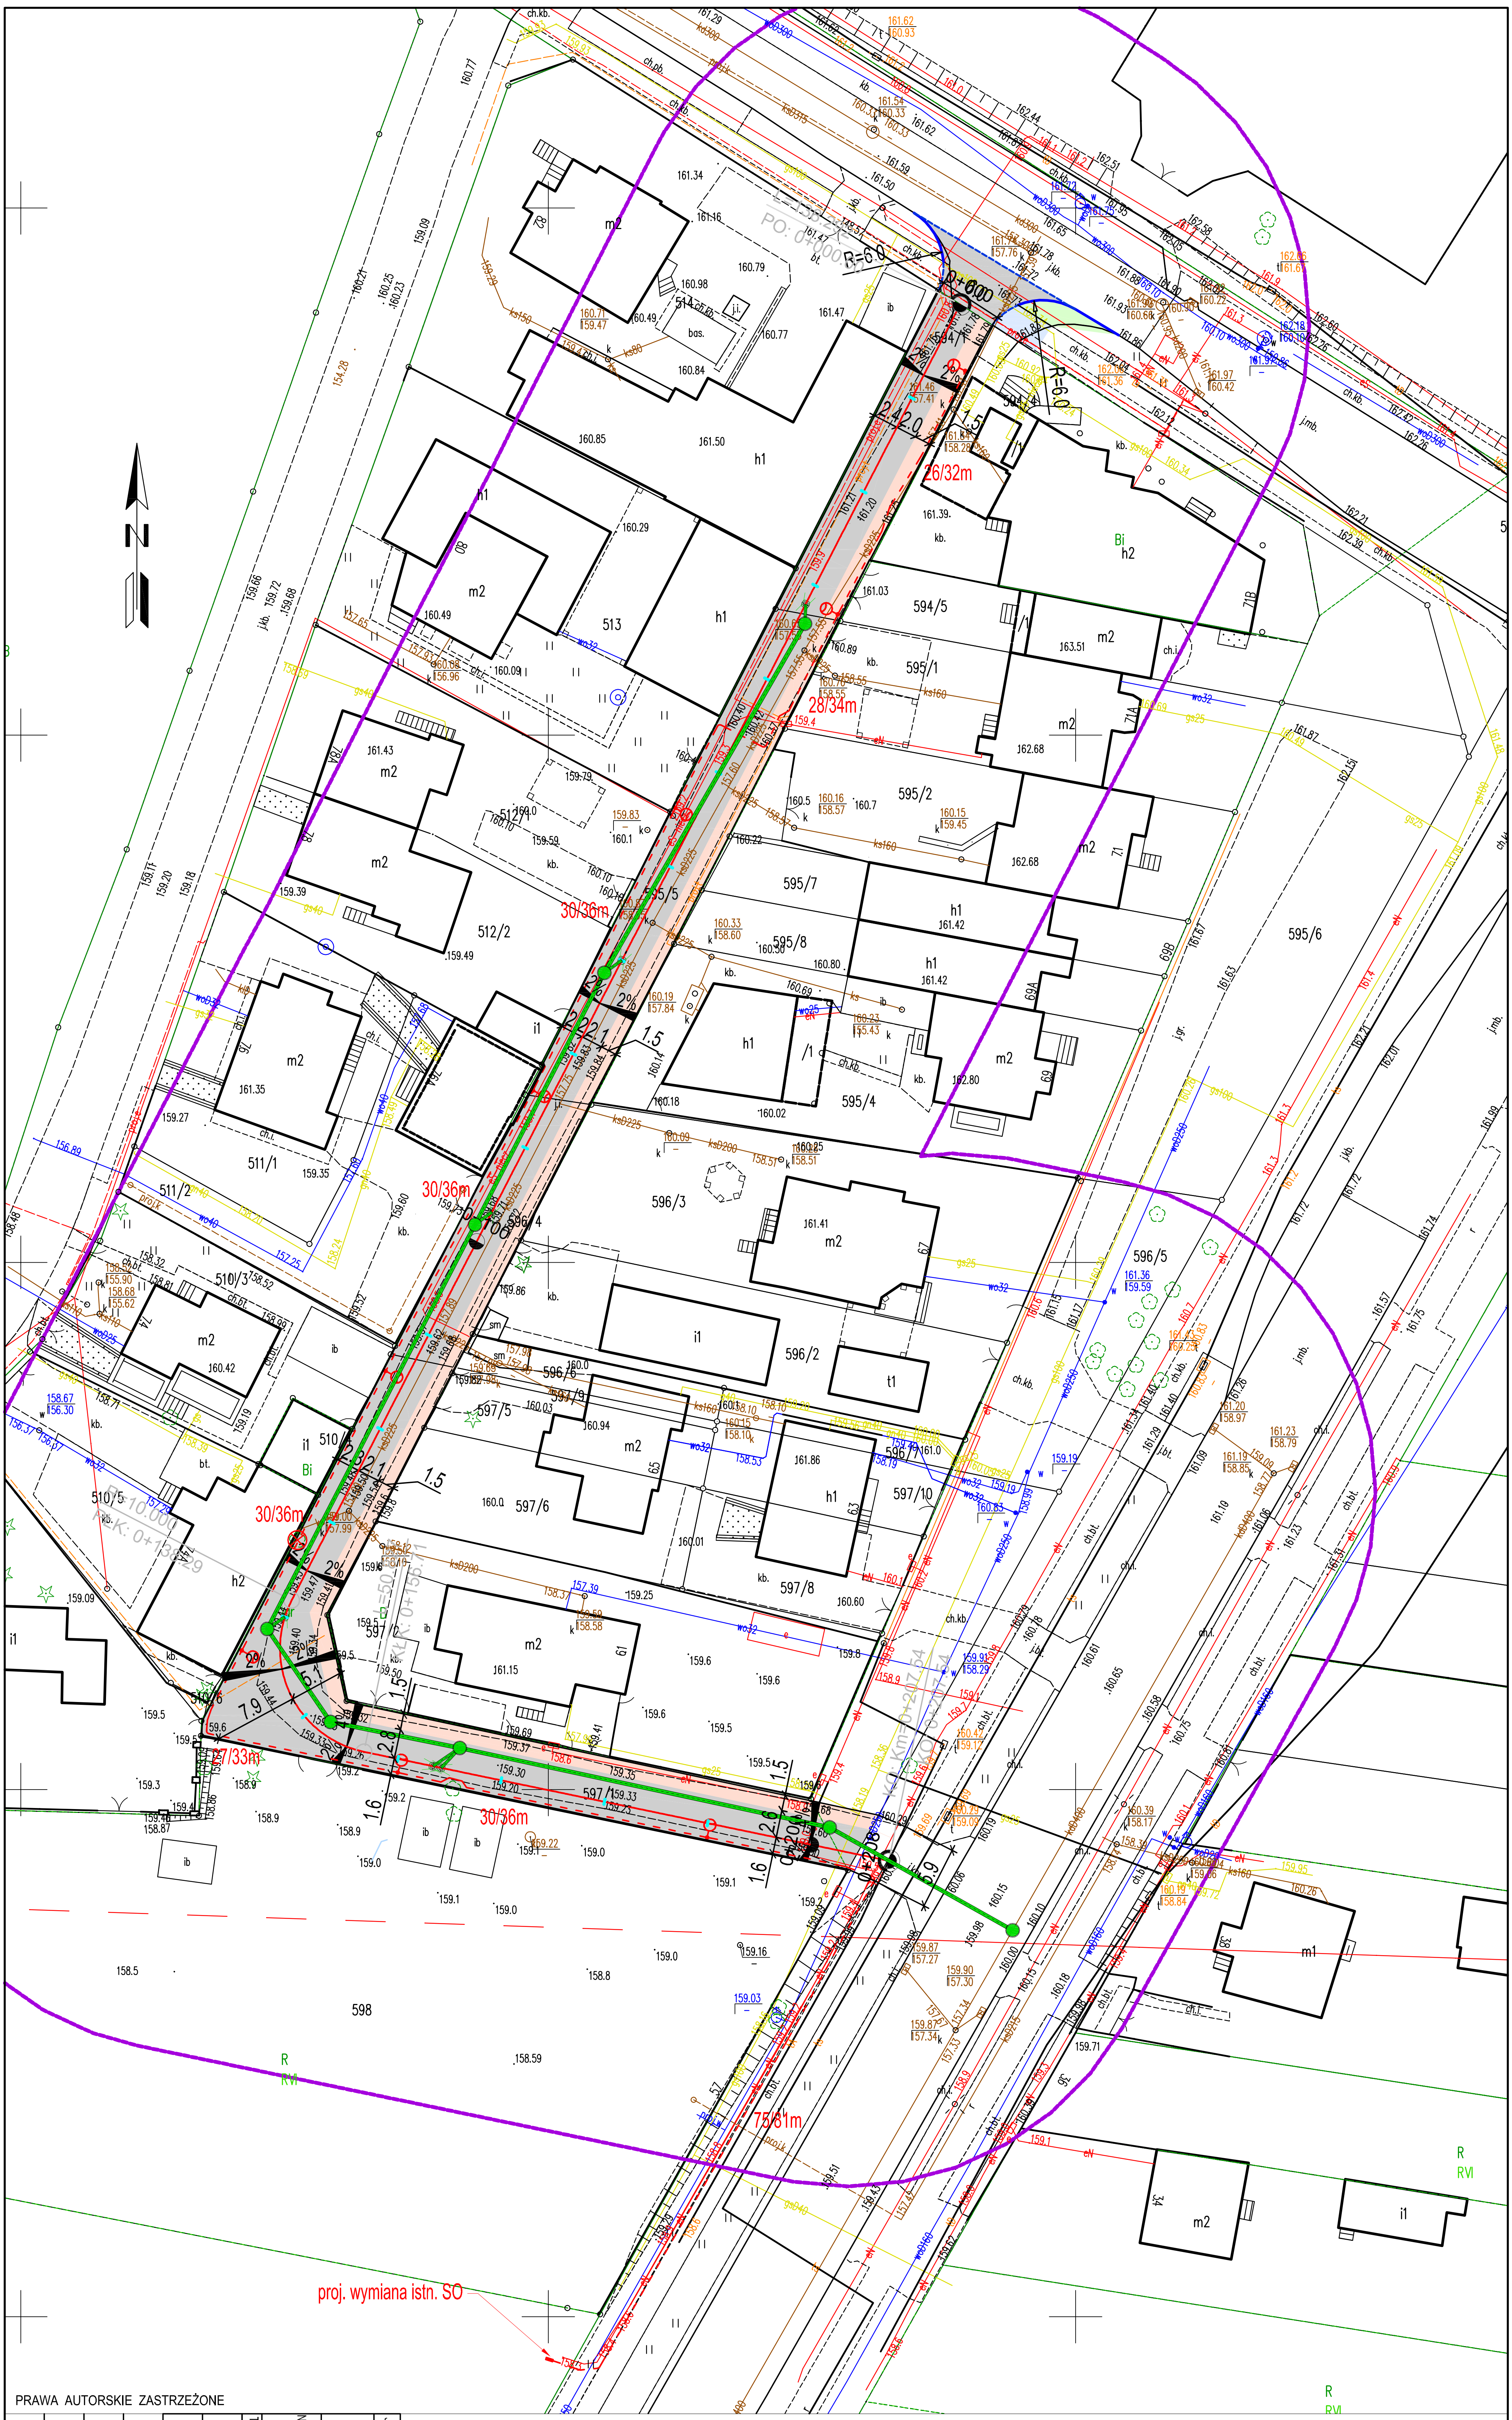

PRAWA AUTORSKIE ZASTRZEŻONE

LEGENDA

- PROJEKTOWANA NAWIERZCHNIA JEZDNI Z KOSTKI BETONOWEJ BARWY SZAREJ GR. 8CM
- PROJEKTOWANA NAWIERZCHNIA CHODNIKA Z KOSTKI BETONOWEJ BARWY SZAREJ GR. 8CM
- PROJEKTOWANA NAWIERZCHNIA CIĄGU PIESZEGO Z KOSTKI BETON. BARWY CZERWONEJ GR. 8CM
- PROJEKTOWANY TEREN ZIELONY
- PROJEKTOWANY KRAWĘŻNIK BETONOWY 15X30 WYNIESIONY 10CM
- PROJEKTOWANY KRAWĘŻNIK BETONOWY NAJAZDOWY 15X22 WYNIESIONY 2CM
- PROJEKTOWANE OBRZEŻE BETONOWE 8X30
- DRZEWA DO WYCINKI
- PROJ. SIEĆ KANALIZACJI DESZCZOWEJ
- PROJ. STUDNIA KANALIZACJI DESZCZOWEJ
- PROJ. WPUST DESZCZOWY
- PROJ. KABLOWA LINIA OŚWIETLENIA ULICZNEGO
- PROJ. SŁUP OŚWIETLENIOWY Z OPRAWĄ
- ISTNIEJĄCA SIEĆ ELEKTRYCZNA
- ISTNIEJĄCA SIEĆ WODOCIĄGOWA
- ISTNIEJĄCA SIEĆ TELEKOMUNIKACYJNA
- ISTNIEJĄCA SIEĆ GAZOWA
- ISTNIEJĄCA SIEĆ KANALIZACJI SANITARNEJ

Jednostka projektowa:	NPI Damian Mielnik ul. Teatralna 4/1 11-600 Węgorzewo
Inwestor:	Miasto Białystok ul. Słonimska 1 15-950 Białystok
Nazwa zadania:	Budowa drogi wewnętrznej - łącznika ul. W. Raginisa z ul. Św. M.M. Kolbego w Białymstoku wraz z budową/przebudową infrastruktury technicznej
Branża:	wielobranżowy
Tytuł rysunku:	PROJEKT ZAGOSPODAROWANIA TERENU
Skala:	1:500

Projektował branża drogowa	mgr inż. Małgorzata Szulc WAM/0132/POOD/18	Podpis:	
Projektował branża sanitarna	mgr inż. Bartosz Szewczyk WAM/0023/POOS/08	Podpis:	
Projektował branża elektryczna	mgr inż. Paweł Zapaśnik WAM/0140/PWOE/17	Podpis:	
Sprawdził branża drogowa	mgr inż. Damian Mielnik WAM/0052/PBD/19	Podpis:	
Sprawdził branża sanitarna	mgr inż. Grzegorz Kowalewski WAM/0022/POOS/08	Podpis:	Data: 10.2025
Sprawdził branża elektryczna	mgr inż. Arkadiusz Fieducik WAM/0033/PWOE/18	Podpis:	Nr rysunku: 1.0