


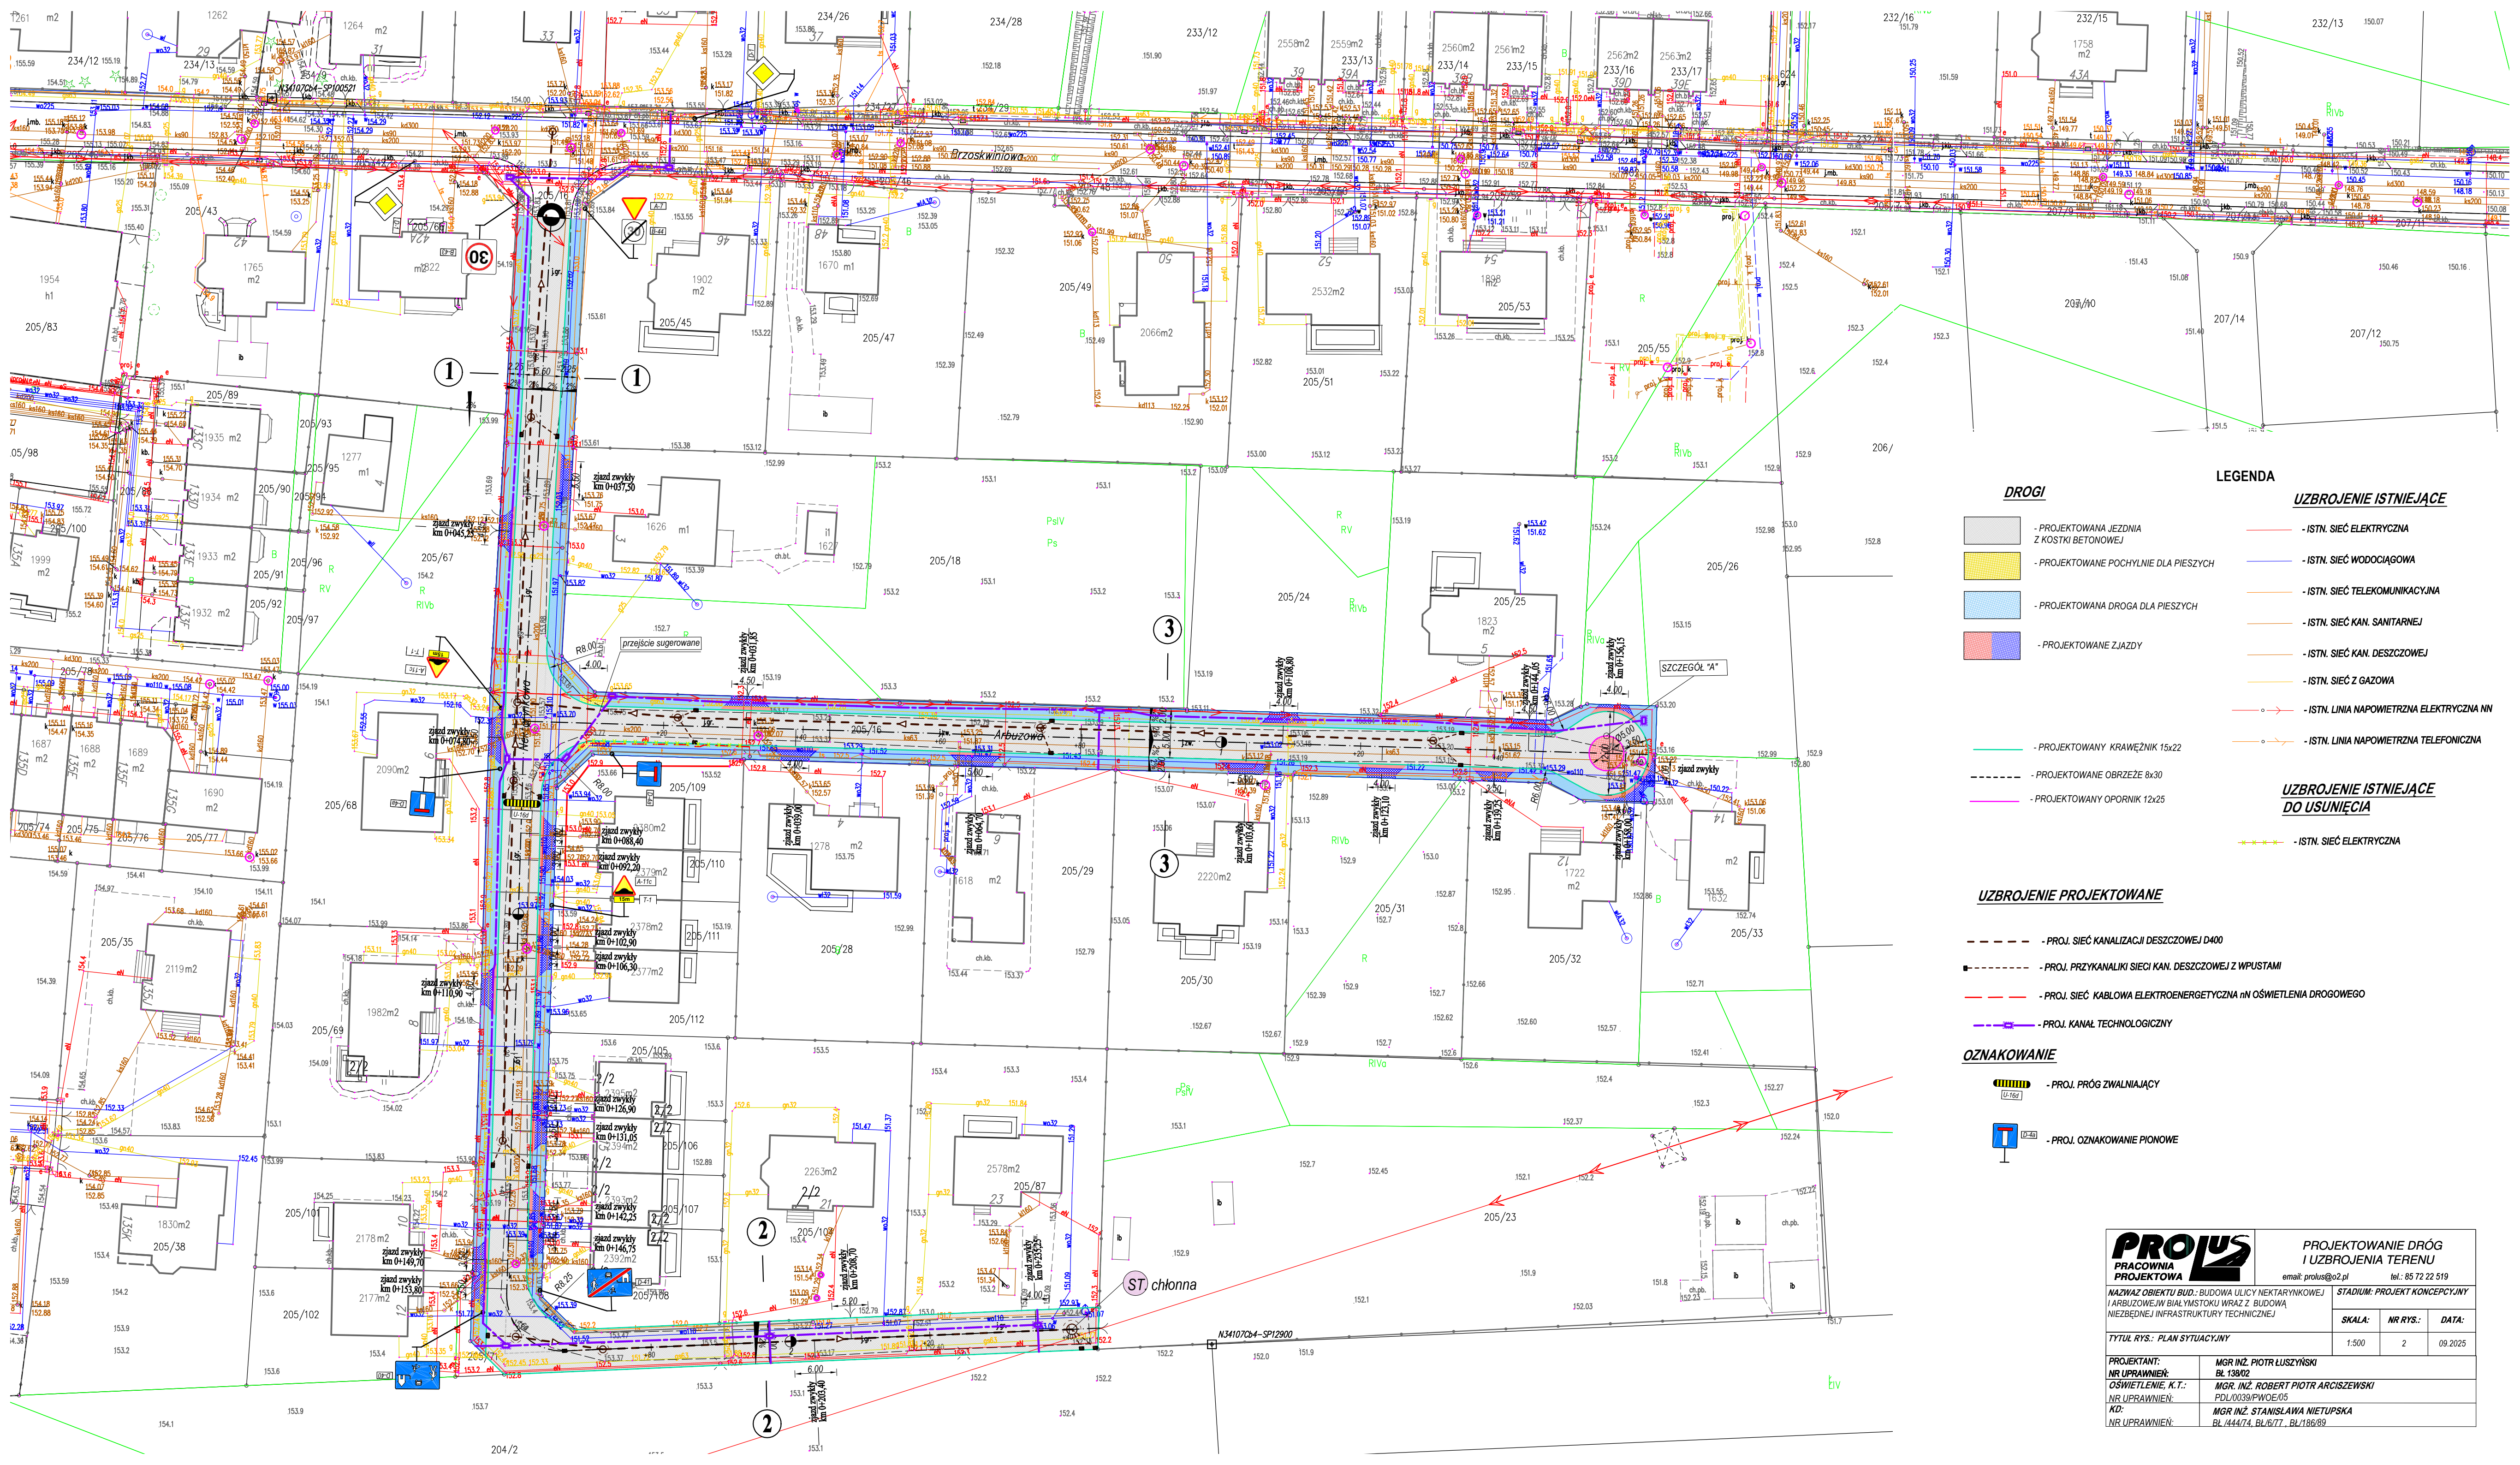

DROGI

- PROJEKTOWANA JEZDNI
Z KOSTKI BETONOWEJ
- PROJEKTOWANE POCHYLENIE DLA PIESZYCH
- PROJEKTOWANA DROGA DLA PIESZYCH
- PROJEKTOWANE ZIAZDY

LEGENDA

UZBROJENIE ISTNIEJACE

- ISTN. SIEC ELEKTRYCZNA
- ISTN. SIEC WODOCIAGOWA
- ISTN. SIEC TELEKOMUNIKACYJNA
- ISTN. SIEC KAN. SANITARNEJ
- ISTN. SIEC KAN. DESZCZOWEJ
- ISTN. SIEC Z GAZOWA
- ISTN. LINIA NAPIOWETRZNA ELEKTRYCZNA NN
- ISTN. LINIA NAPIOWETRZNA TELEFONICZNA

**UZBROJENIE ISTNIEJACE
DO USUNIECIA**

- ISTN. SIEC ELEKTRYCZNA

UZBROJENIE PROJEKTOWANE

- PROJ. SIEC KANALIZACJI DESZCZOWEJ D400
- PROJ. PRZYKANALIKI SIECI KAN. DESZCZOWEJ Z WPUSTAMI
- PROJ. SIEC KABLOWA ELEKTROENERGETYCZNA nN OŚWIETLENIA DROGOWEGO
- PROJ. KANAŁ TECHNOLOGICZNY

OZNAKOWANIE

- PROJ. PRÓG ZWALNIACY
- PROJ. OZNAKOWANIE PIONOWE

PROIUS
PRACOWNIA
PROJEKTOWA

PROJEKTOWANIE DRÓG
I UZBROJENIA TERENU
email: prolius@o2.pl
tel.: 85 72 22 519

NAZWAZ OBIEKTU BUD.: BUDOWA ULICY NIEKTARYNKOWEJ I ARBUZOWEJ W BIAŁYMSTOKU WRAZ Z BUDOWĄ NEZBĘDNEJ INFRASTRUKTURY TECHNICZNEJ		STADIUM: PROJEKT Koncepcyjny	
TYTUŁ RYS.: PLAN SITUACYJNY		SKALA:	NR RYS.: DATA:
		1:500	2 09.2025
PROJEKTANT: NR UPRAWNIENI:	MGR INŻ. PIOTR ŁUSZYŃSKI BL 138/02		
OSWIETLENIE, K.T.:	MGR. INŻ. ROBERT PIOTR ARCISZEWSKI PDL/0039/PWOE/05		
NR UPRAWNIENI:			
KD:	MGR INŻ. STANISŁAWA NIETUPSKA BL 444/74, BL/6/77, BL/186/69		
NR UPRAWNIENI:			