


Profil podłużny - ul. Motyla 7KD-D

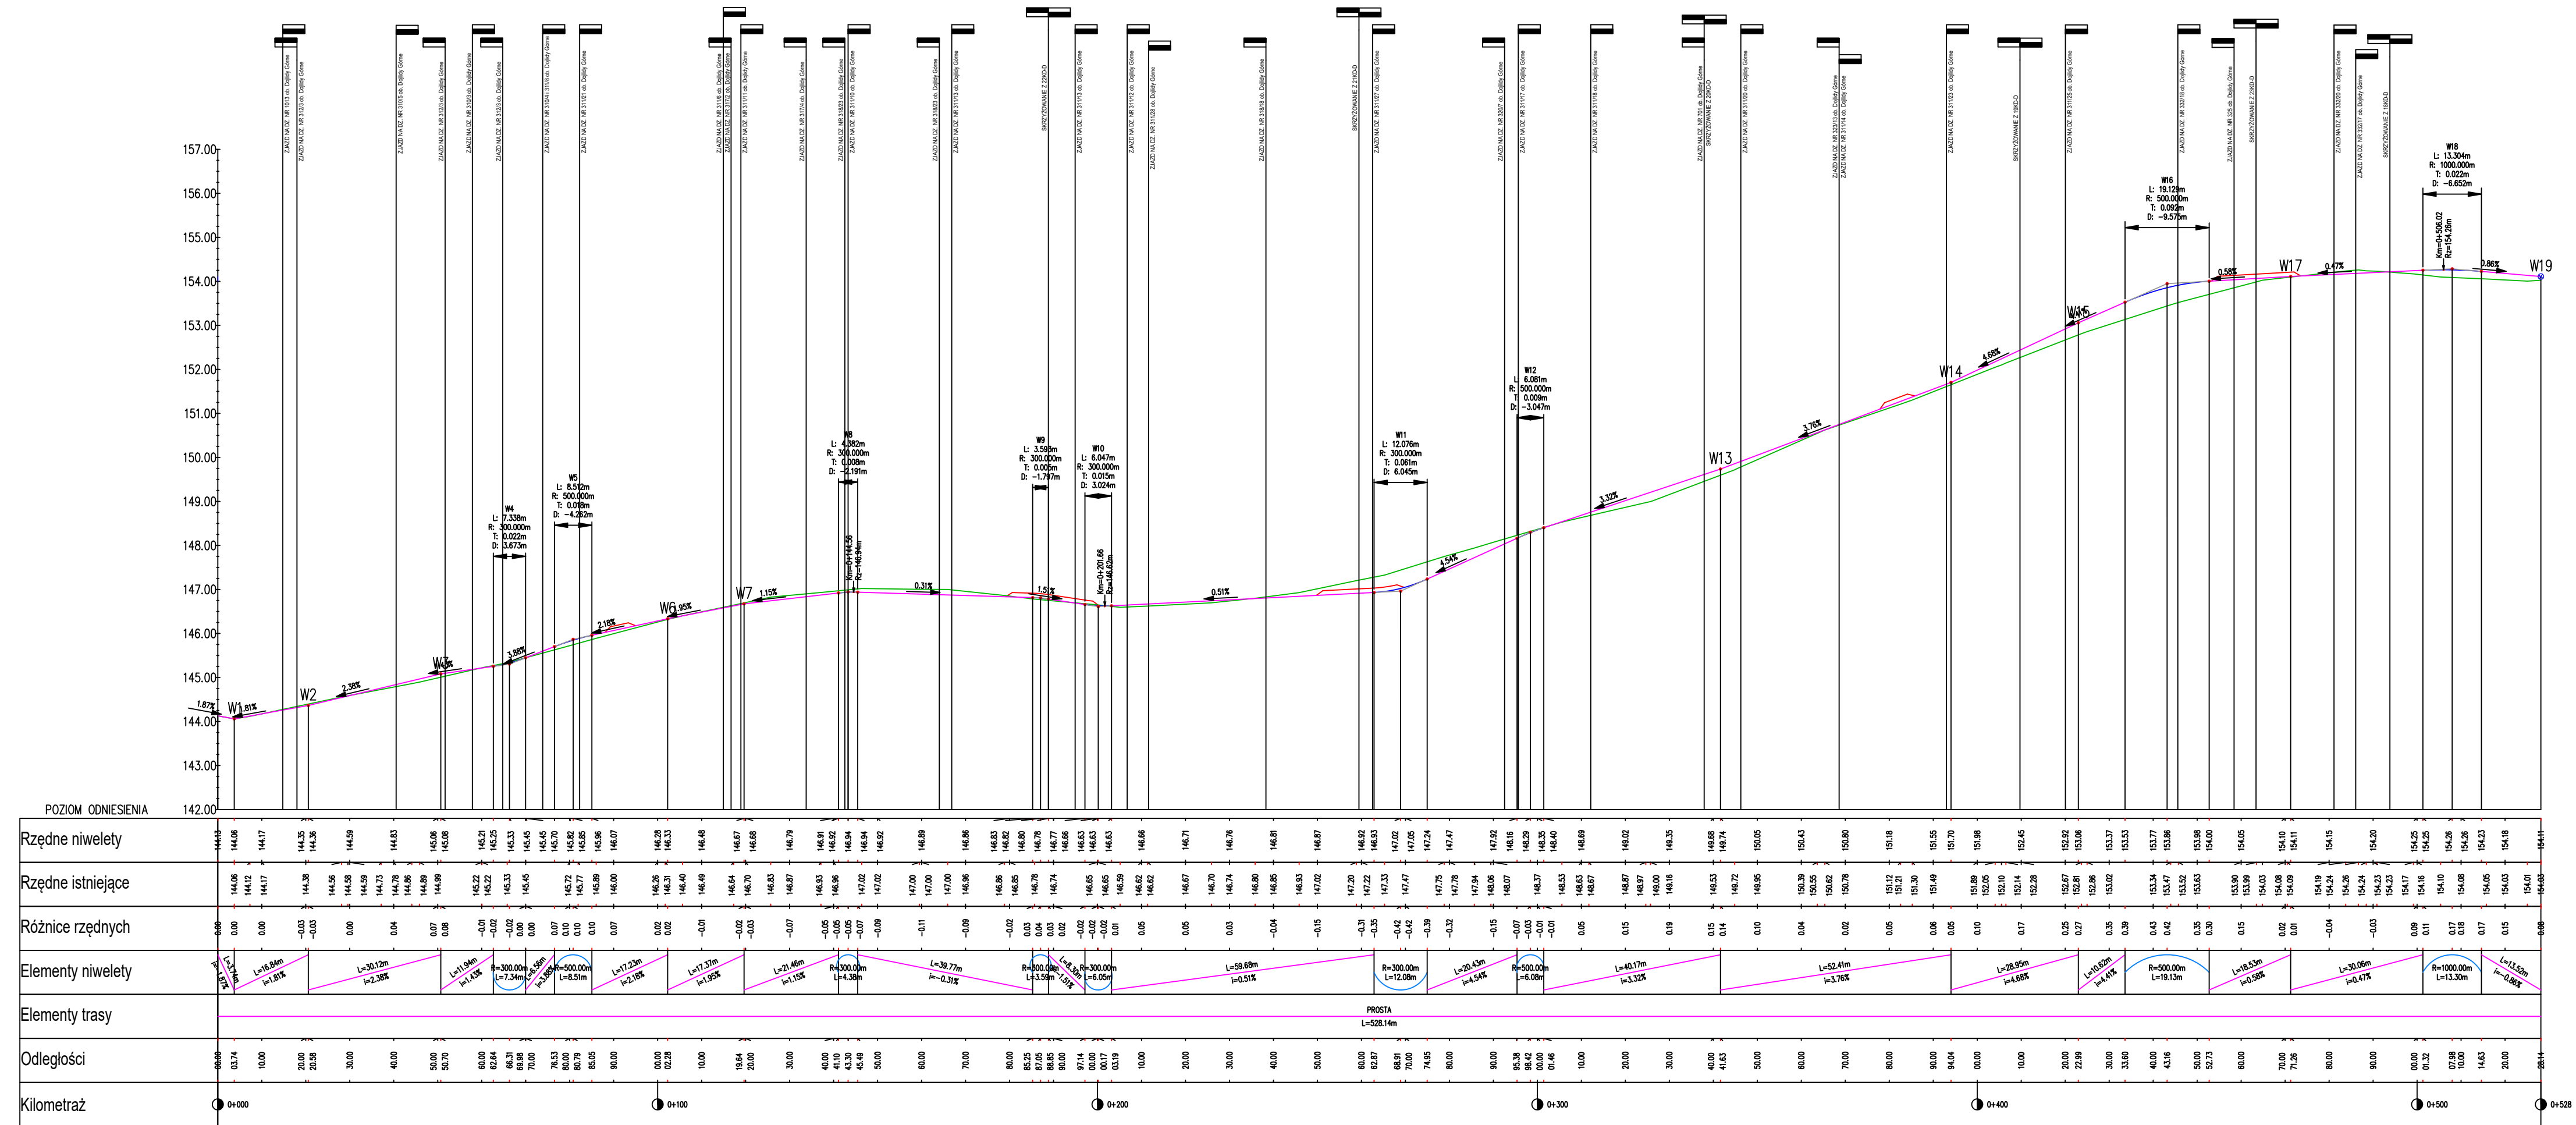

Profil podłużny - sięgacz 20KD-D

