PROJEKT STAŁEJ ORGANIZACJI RUCHU
SKALA 1:500

Zał. 4.1

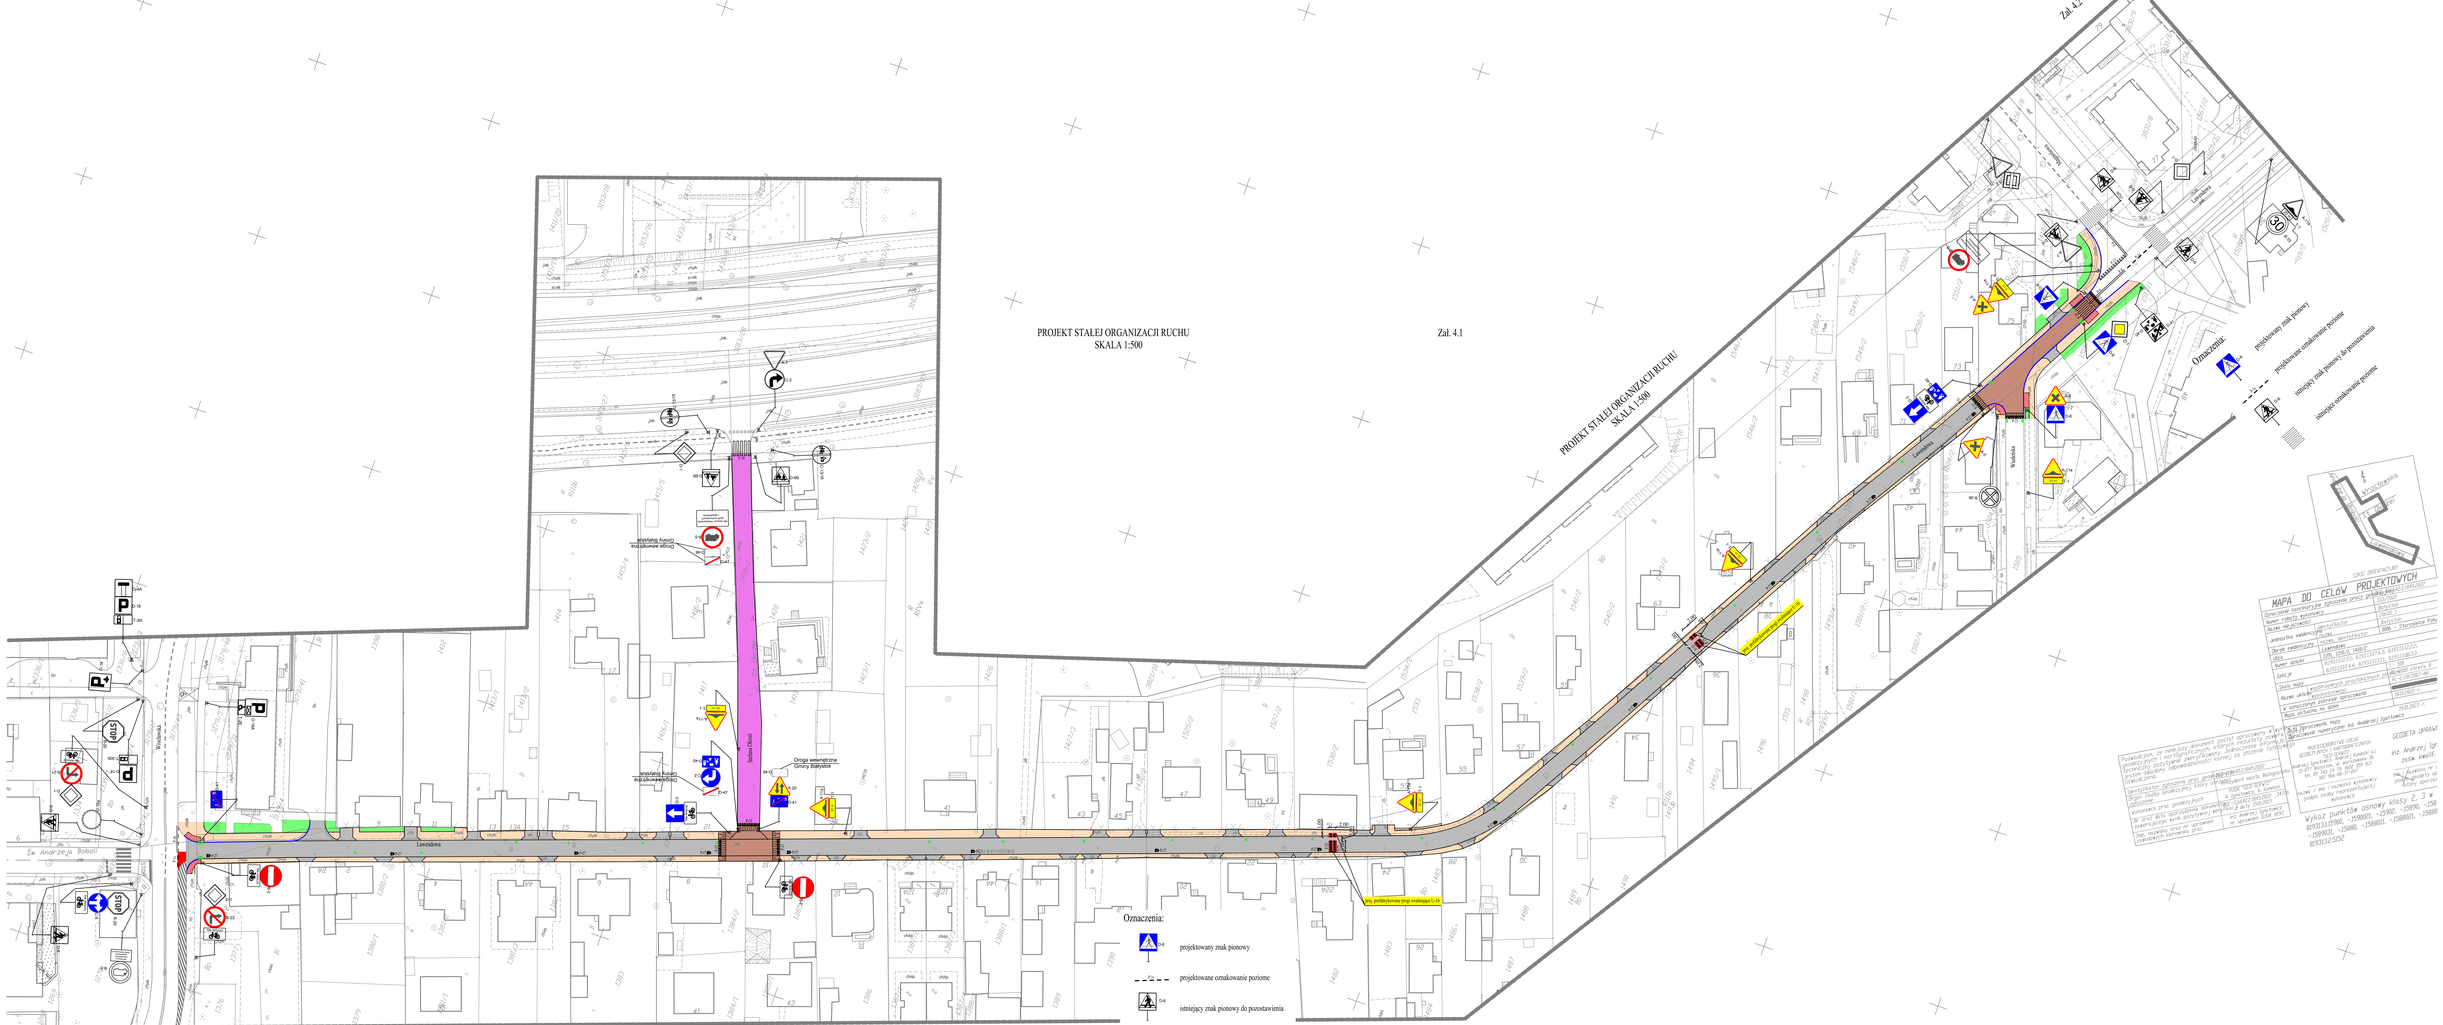

Powiatowy Ośrodek Dokumentacji Geodezyjnej i Kartograficznej w Pruszkowie
Wydział Geodezji, Kartografii i Katastru
Zgodność treści i formy opracowania kartograficznego z wymaganiami określonymi w przepisach szczególnych oraz