


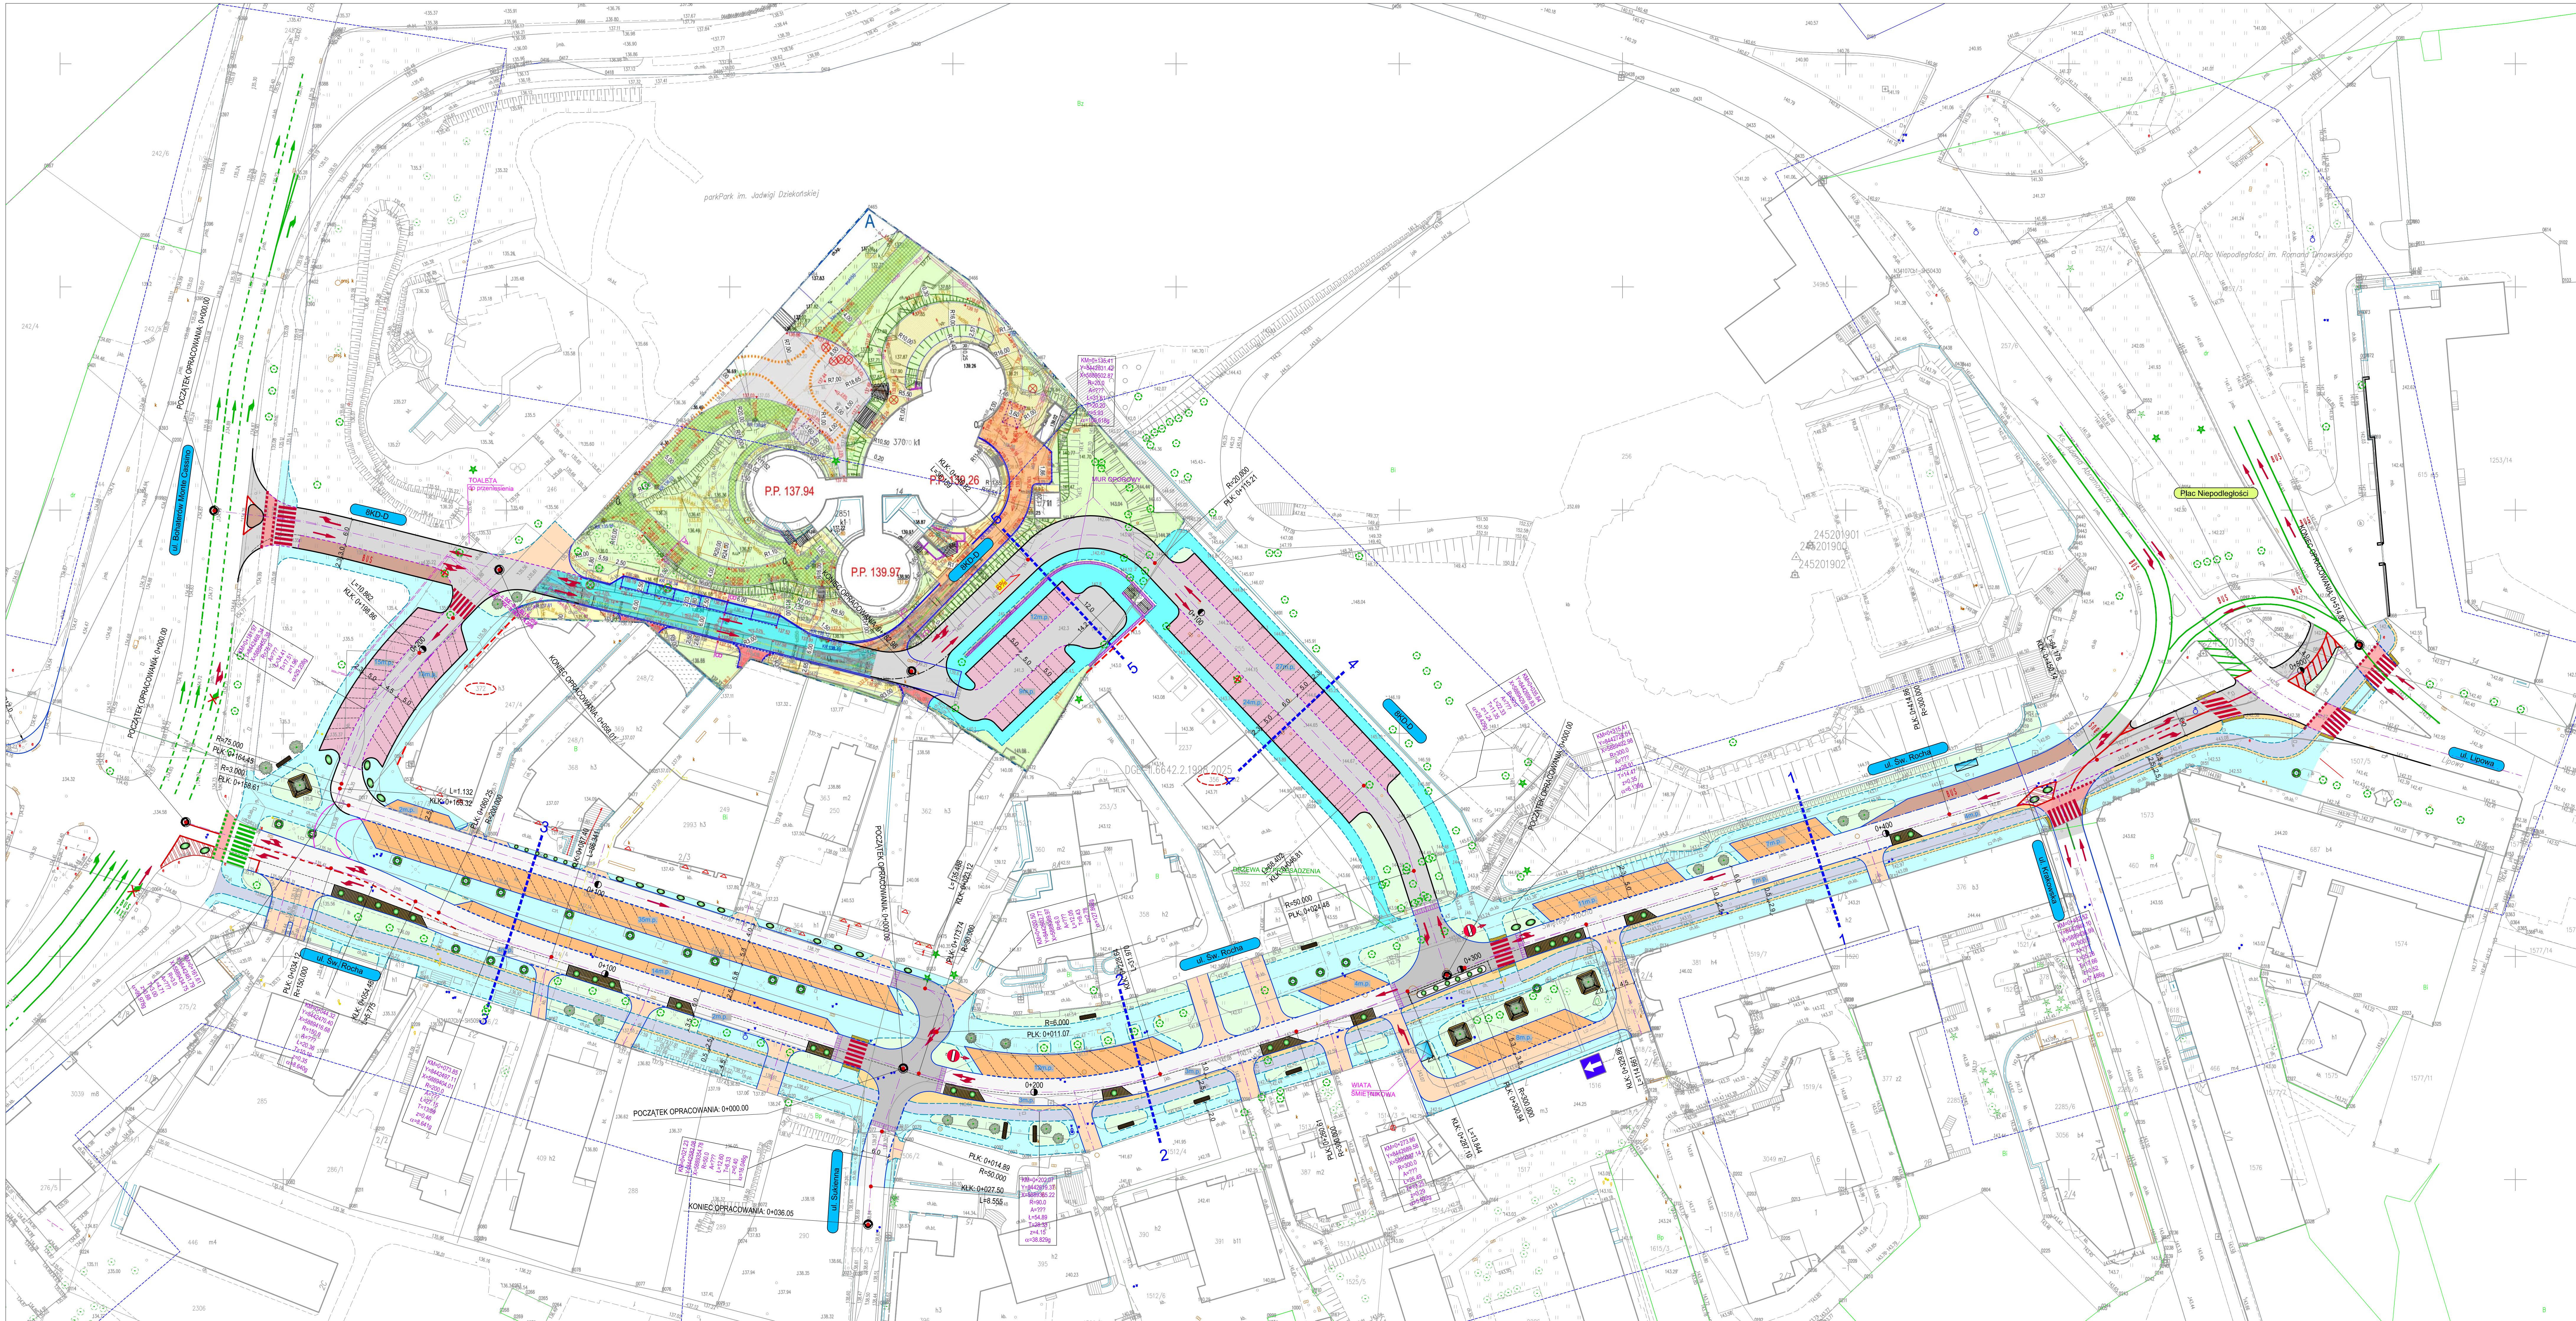

PLAN SYTUACYJNY
SKALA 1:500

LEGENDA:

- Nawierzchnia z kostki kamiennej - jezdnia ul. Rocha i wloty dróg bocznych
- Nawierzchnia z kostki betonowej - wysłonięte skrzyżowania
- Nawierzchnia z kostki betonowej - jezdnia
- Nawierzchnia z kostki kamiennej - zjazdy
- Nawierzchnia z kostki betonowej - parkingi
- Nawierzchnia z kostki kamiennej - zatoki postojowe
- Nawierzchnia z kostki kamiennej - zatoki autobusowe, wyspy środkowe
- Nawierzchnia z płyt granitowych - ścieżka rowerowa
- Zieleńce
- Nawierzchnia z kostki kamiennej - chodniki
- Nawierzchnia z kostki betonowej - chodniki
- Krawężnik kamienno 20x20 cm
- Krawężnik kamienno 20x22 cm - obniżony
- Krawężnik betonowy 20x20cm
- Krawężnik betonowy 20x22 cm - obniżony
- Opornik kamienno 12x25 cm
- Opornik betonowy 12x25 cm
- Obrożie kamienne 8x30 cm

- Elementy architektury - ławki, donice, podesty
- Projektowane nasadzenia

Bilans miejsc postojowych

LĄCZNE NA PODCIEŚNIENIACH 100 m.p.
LĄCZNE NA RKD 100 m.p.
Zalozna przy ul. Rocha 7 8 m.p.

Łącznie: 216 m.p.

BK TRAS

DRÓGOWIEC

PROJEKT KONCEPCYJNY

MAZOWIEC









